


Miejscowy Plan Zagospodarowania Przestrzennego dla obszaru "DOLINA KRZYŻANKI" w Poznaniu część A

skala 1:1000

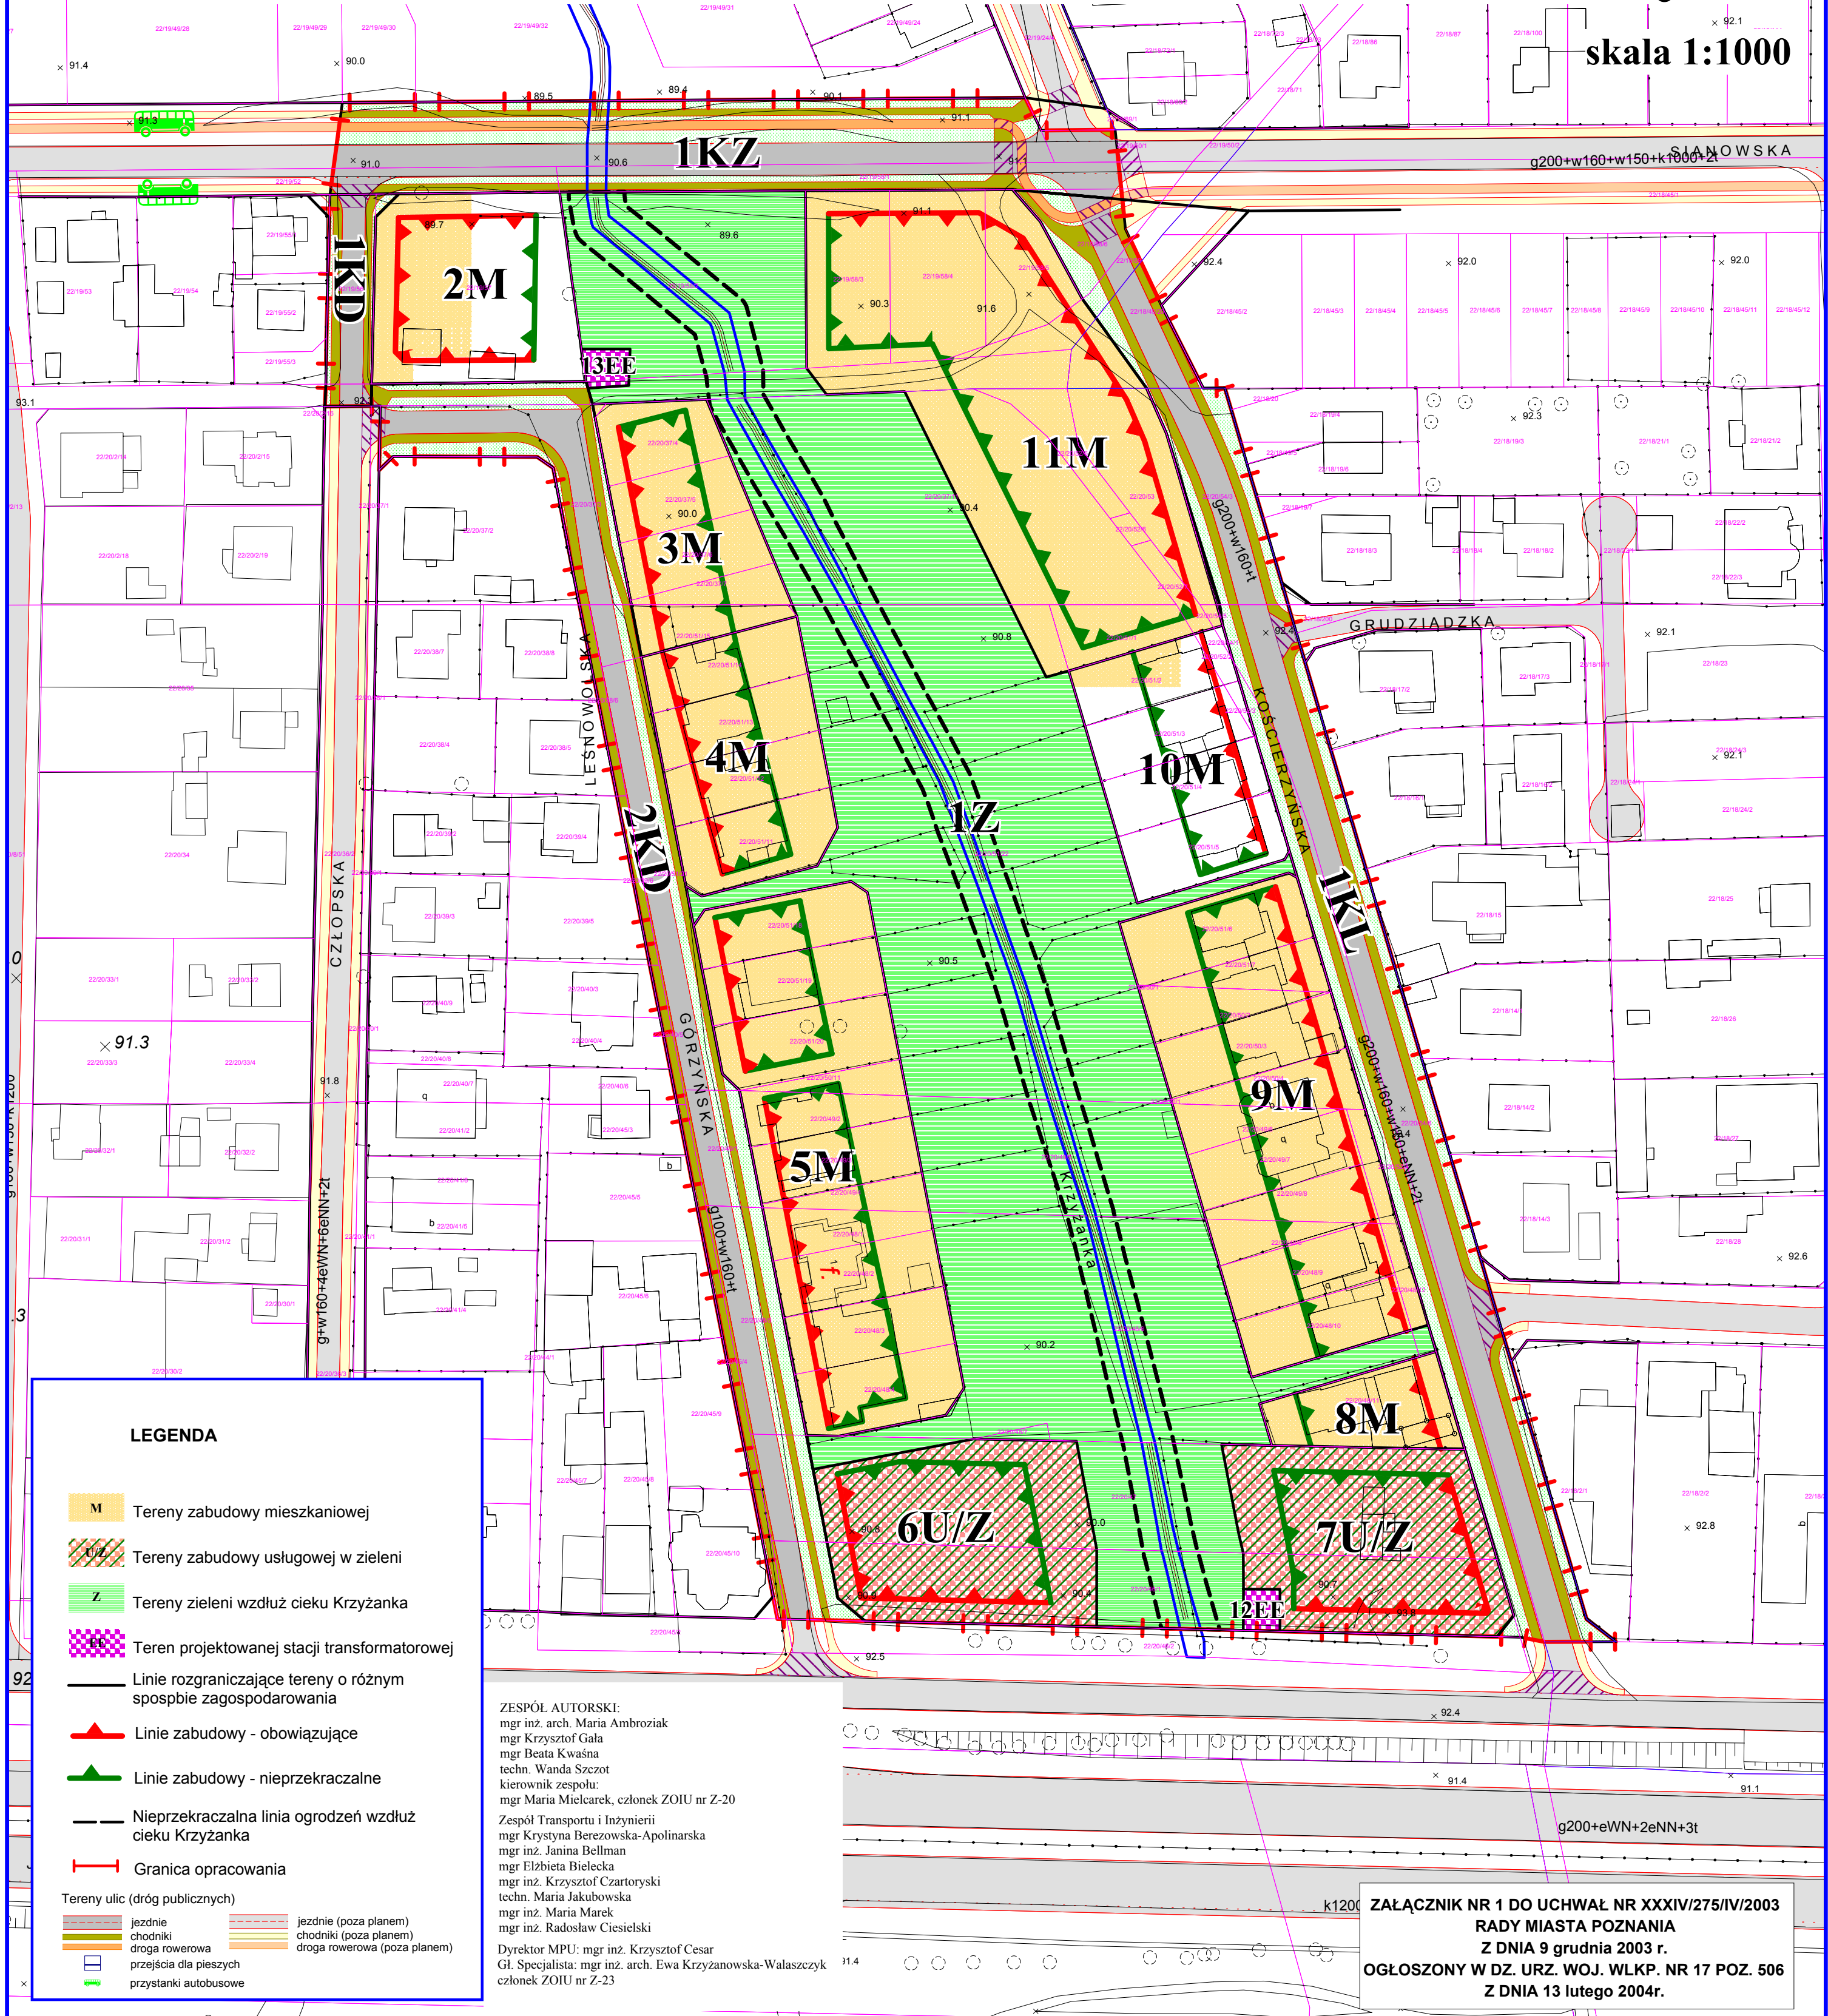

LEGENDA

- M** Tereny zabudowy mieszkaniowej
- U/Z** Tereny zabudowy usługowej w zieleni
- Z** Tereny zieleni wzdłuż cieku Krzyżanka
- EE** Teren projektowanej stacji transformatorowej
- Linie rozgraniczające tereny o różnym sposobie zagospodarowania
- Linie zabudowy - obowiązujące
- Linie zabudowy - nieprzekraczalne
- Nieprzekraczalna linia ogrodzeń wzdłuż cieku Krzyżanka
- Granica opracowania
- Tereny ulic (dróg publicznych)**
 - jezdnie
 - chodniki
 - droga rowerowa
 - przejścia dla pieszych
 - przystanki autobusowe
 - jezdnie (poza planem)
 - chodniki (poza planem)
 - droga rowerowa (poza planem)

ZESPÓŁ AUTORSKI:
mgr inż. arch. Maria Ambroziak
mgr Krzysztof Gala
mgr Beata Kwaśna
techn. Wanda Szczot
kierownik zespołu:
mgr Maria Mielcarek, członek ZOIU nr Z-20
Zespół Transportu i Inżynierii
mgr Krystyna Berezowska-Apolinarska
mgr inż. Janina Bellman
mgr Elżbieta Bielecka
mgr inż. Krzysztof Czartoryski
techn. Maria Jakubowska
mgr inż. Maria Marek
mgr inż. Radosław Ciesielski
Dyrektor MPU: mgr inż. Krzysztof Cesar
Gł. Specjalista: mgr inż. arch. Ewa Krzyżanowska-Walaszczyk
członek ZOIU nr Z-23

ZAŁĄCZNIK NR 1 DO UCHWAŁ NR XXXIV/275/IV/2003
RADY MIASTA POZNANIA
Z DNIA 9 grudnia 2003 r.
OGŁOSZONY W DZ. URZ. WOJ. WLKP. NR 17 POZ. 506
Z DNIA 13 lutego 2004r.