


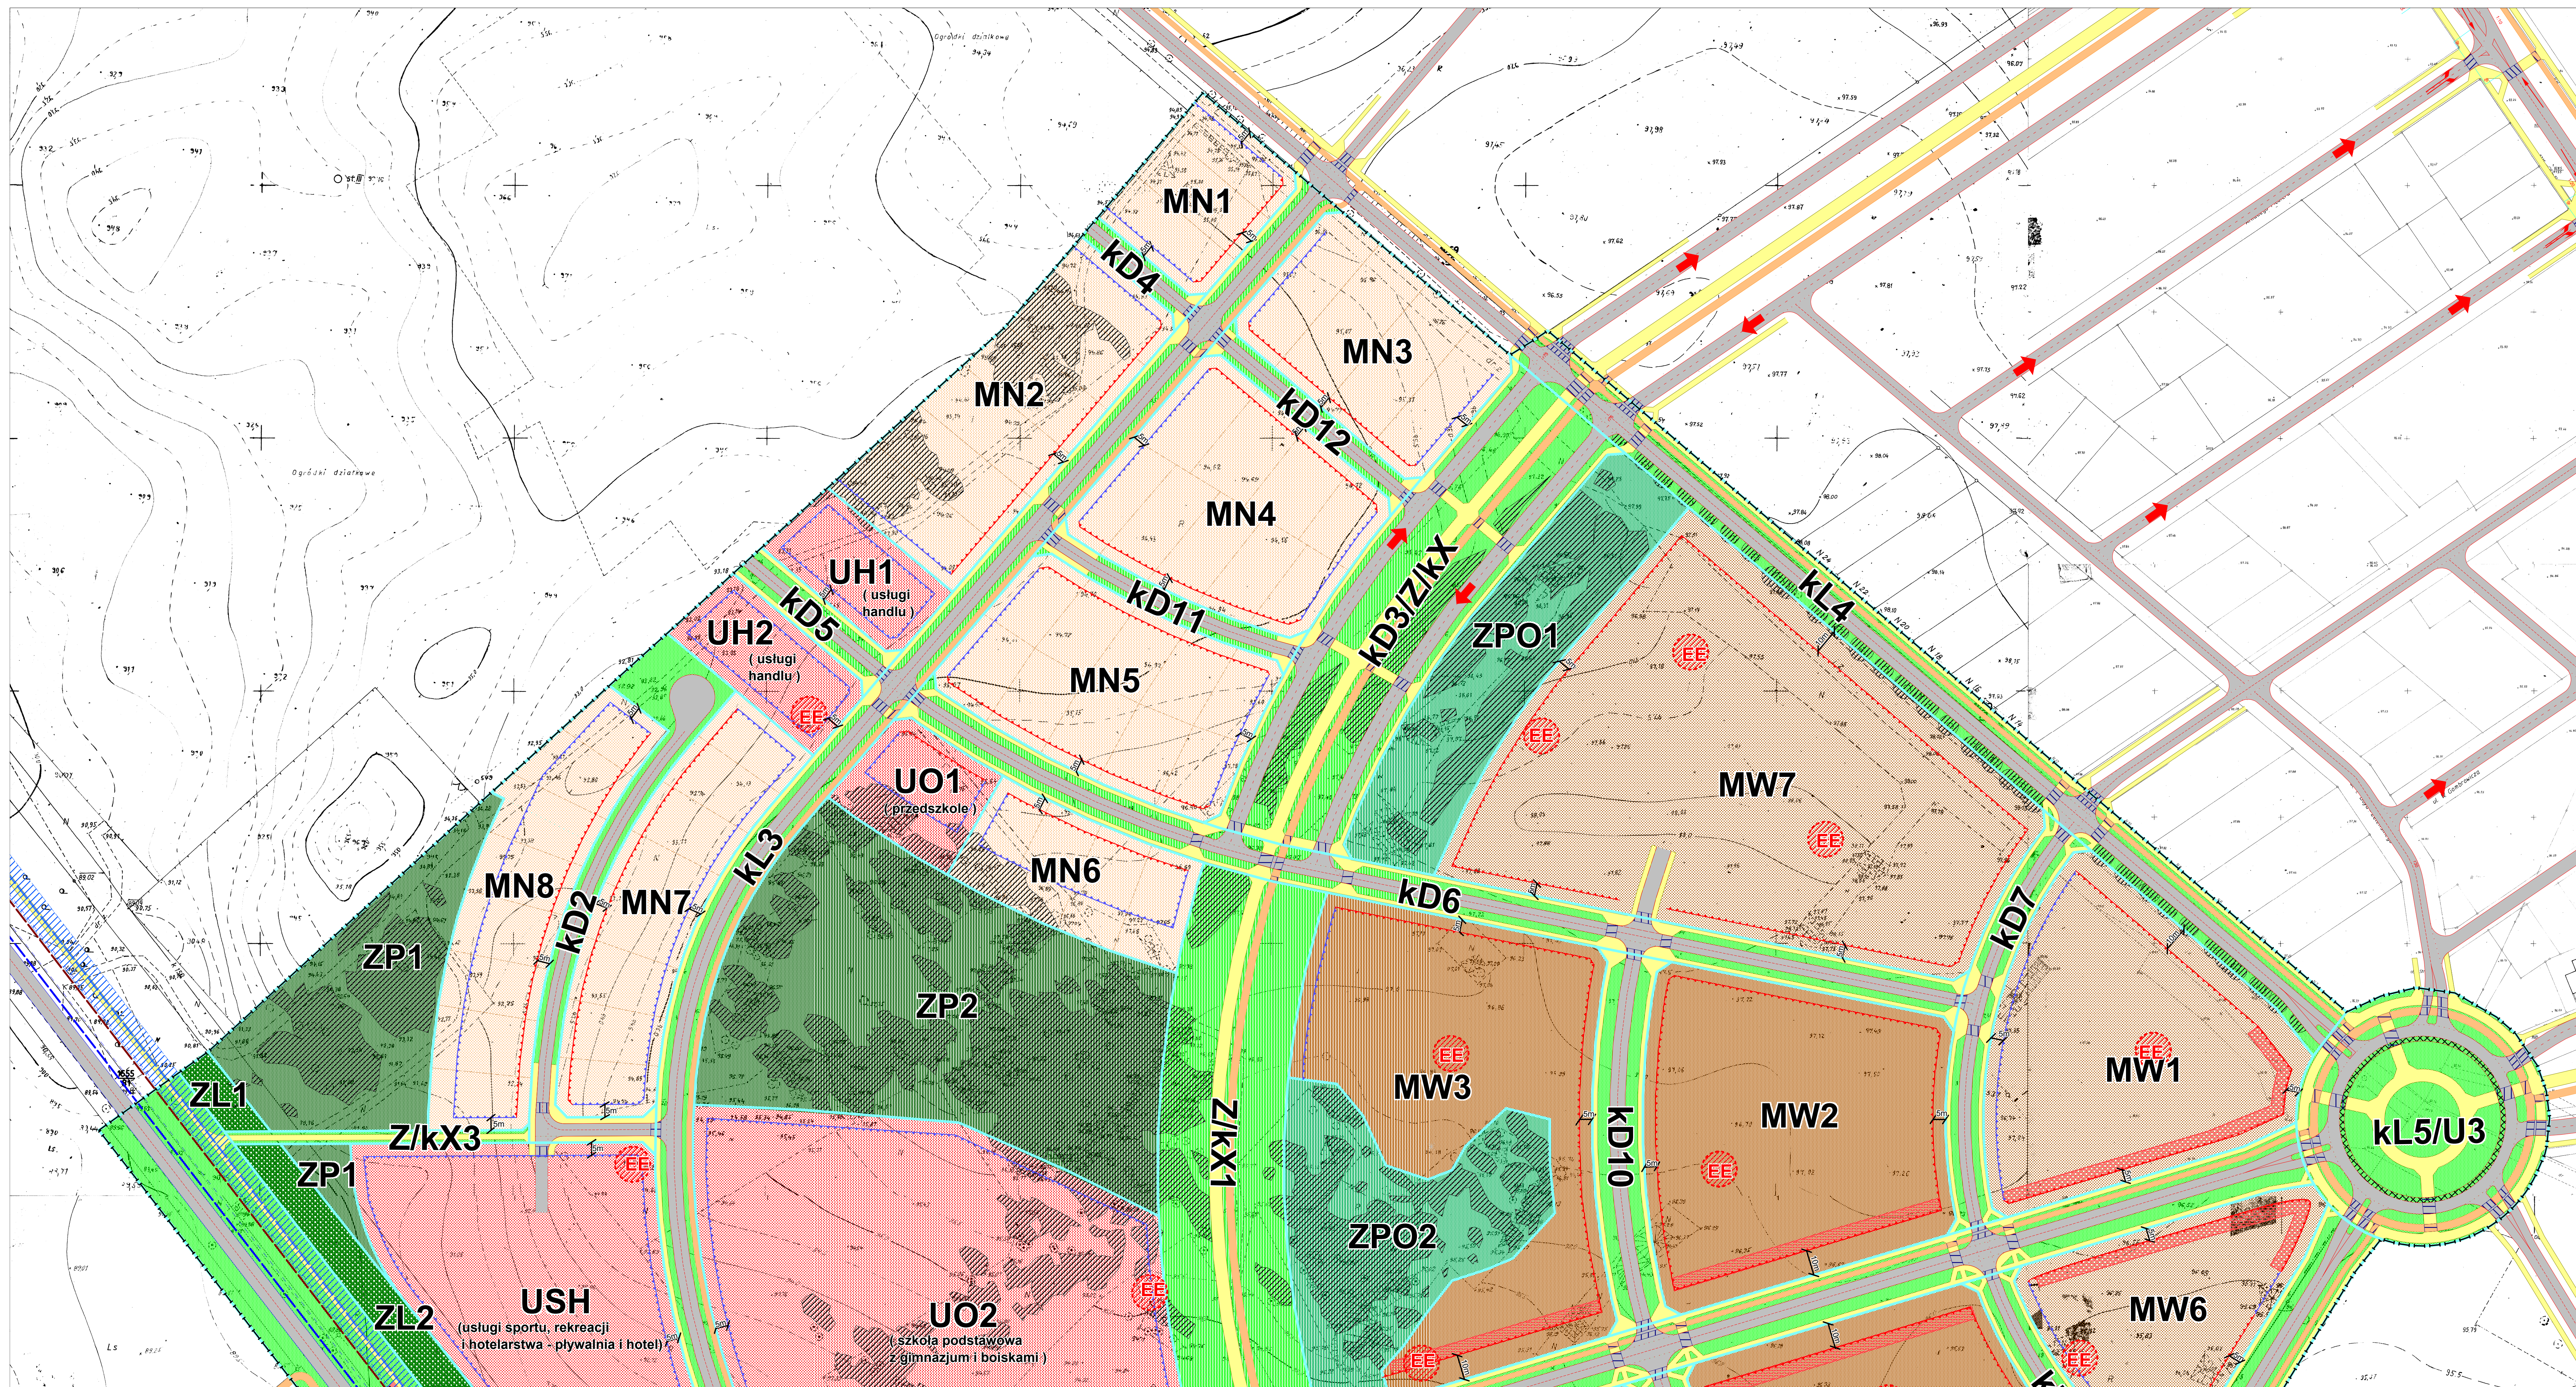


MIEJSCOWY PLAN ZAGOSPODAROWANIA PRZESTRZENNEGO OBSZARU STRZESZYNA - REJON ULIC KOSZALIŃSKIEJ I WAŃKOWICZA W POZNANIU

ZAŁĄCZNIK NR 1 DO UCHWAŁY NR XXXIV/273/IV/2003 RADY MIASTA POZNANIA Z DNIA 2 GRUDNIA 2003 R.
(DZ.URZ.WOJ.WLKP.NR 1, POZ. 7 Z DNIA 15 STYCZNIA 2004 R.)

SKALA 1: 1000



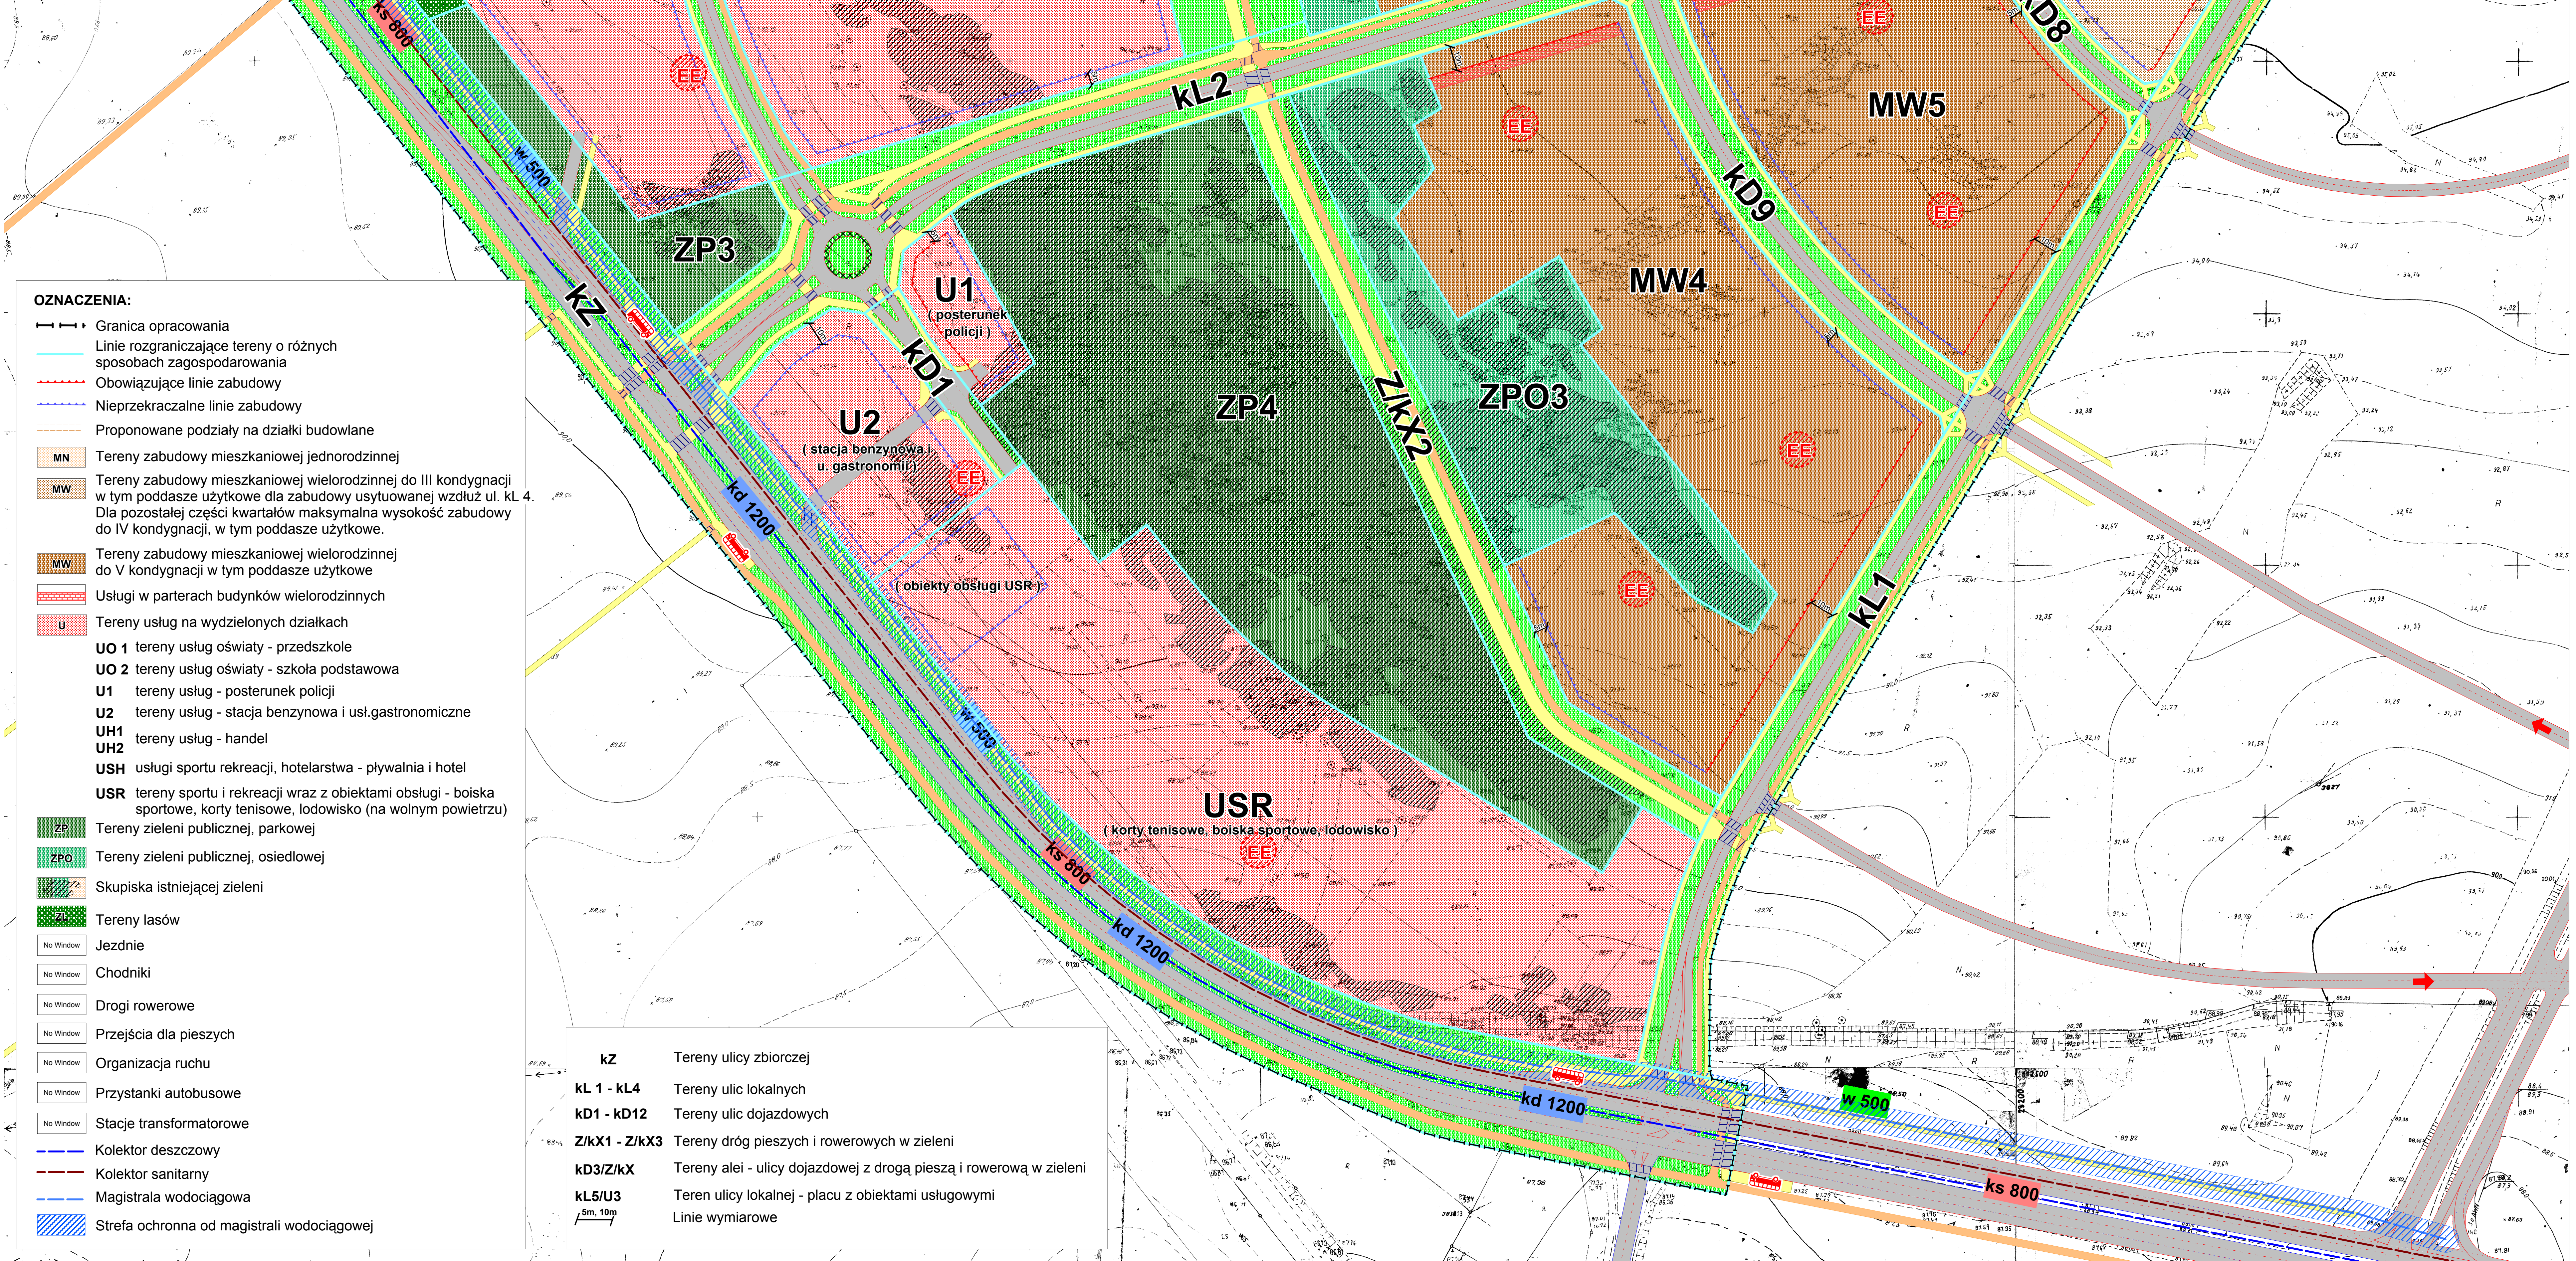

OPRACOWANIE:
MIEJSKA PRACOWNIA URBANISTYCZNA

DYREKTOR PRACOWNI - MGR INŻ. KRZYSZTOF CESAR
GŁÓWNY SPECJALISTA - MGR INŻ. ARCH. EWA KRZYŻANOWSKA-WALASZCZYK
- UPR. URB NR 188/87
- CZŁONEK ZOIU NR Z - 23

ZESPÓŁ PROJEKTOWY 4

KIEROWNIK ZESPOŁU - MGR ALICJA CZABAN - UPR. URB. NR 1019/89, CZŁONEK ZOIU NR Z - 22
- MGR GOSP. PRZESTRZ. - ANNA SIEKIERSKA
- MGR INŻ. ARCH. - MACIEJ WERC
- MGR INŻ. ARCH. - OLGA NASKRĘT-MORAWSKA
- MGR INŻ. - FILIP KOCZOROWSKI

ZESPÓŁ TRANSPORTU I INFRASTRUKTURY

KIEROWNIK ZESPOŁU - MGR INŻ. ALEKSANDER DESKUR
- MGR INŻ. MARIA MAREK
- TECH. MARIA JAKUBOWSKA
- MGR INŻ. ELŻBIETA BIELECKA
- MGR INŻ. KRZYSZTOF CZARTORYSKI
- MGR KRYSZYNA BEREZOWSKA - APOLINARSKA
- INŻ. JANINA BELLMANN
- MGR INŻ. ANDRZEJ JAGUCKI
- TECH. KALINA ŚWIERCZYŃSKA

INWENTARYZACJA ZIELENI

- MGR JÓZEF PASZKOWIAK

Wydruk z dnia 2.12.2003 r.