POZNAŃ - WILCZY MŁYN

MIEJSCOWY PLAN ZAGOSPODAROWANIA PRZESTRZENNEGO

SKALA 1 : 1000

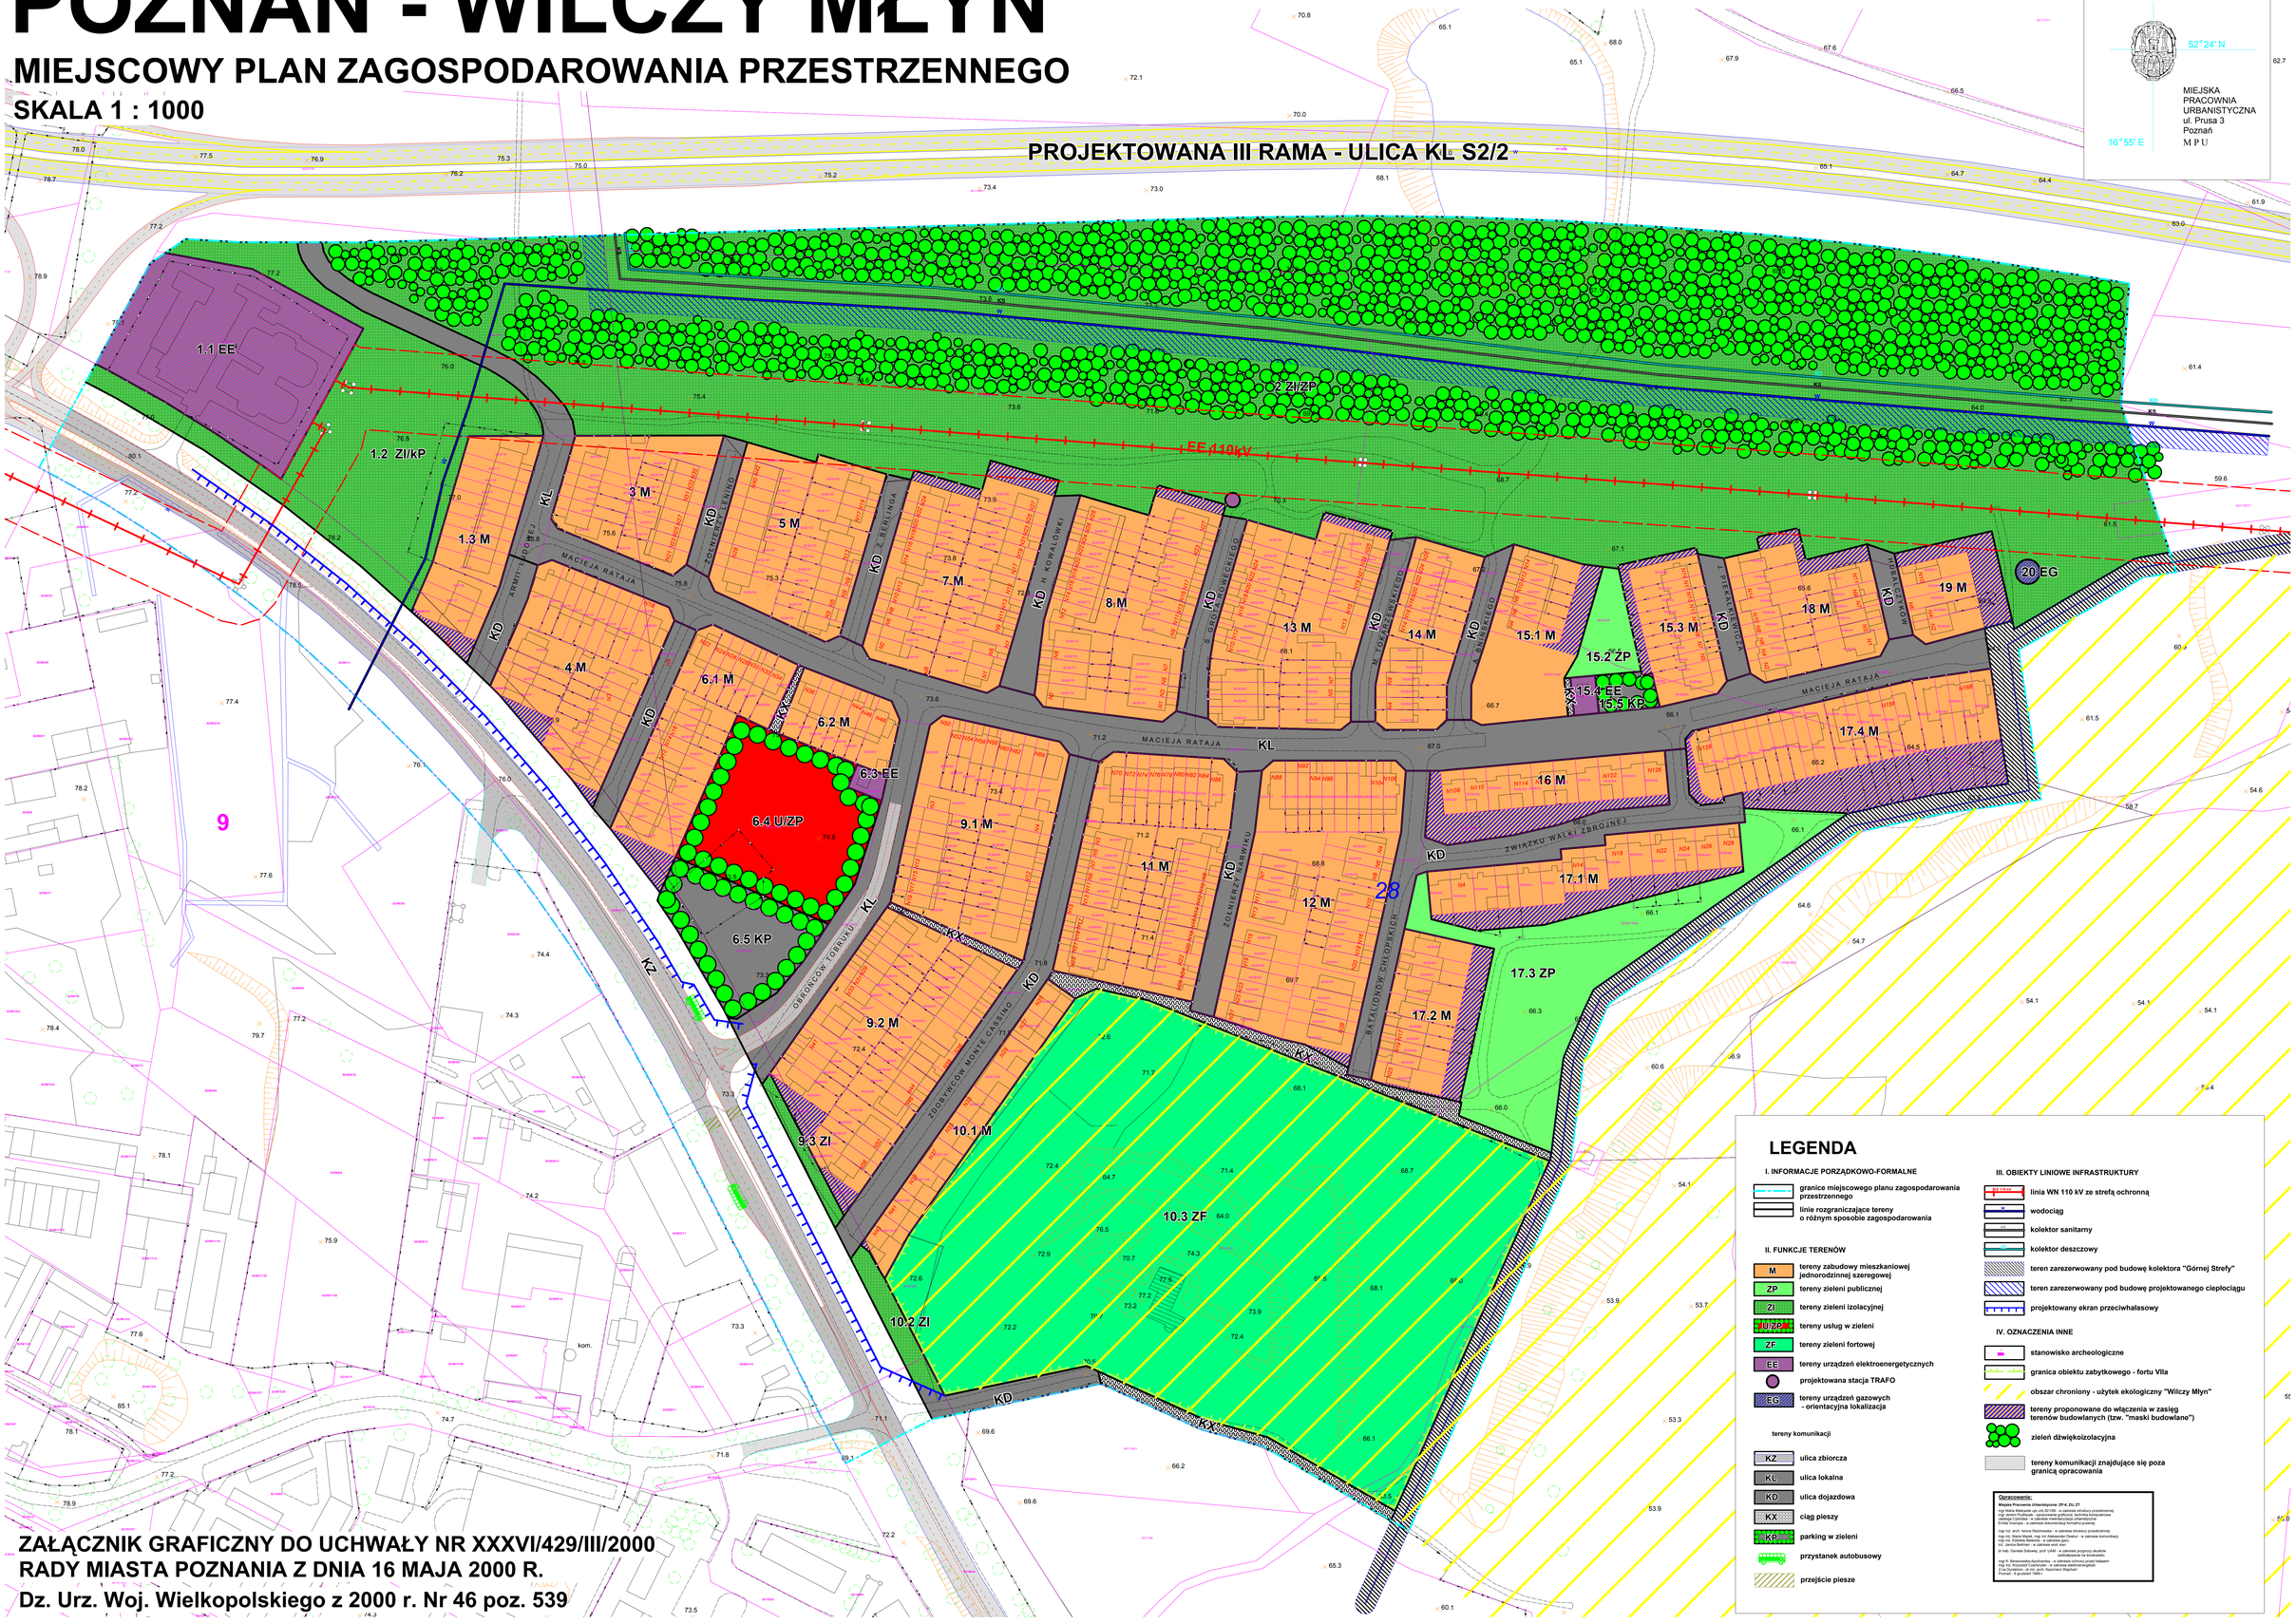

LEGENDA

I. INFORMACJE PORZĄDKOWO-FORMALNE

- granice miejscowego planu zagospodarowania przestrzennego
- linie rozgraniczające tereny o różnym sposobie zagospodarowania

II. FUNKCJE TERENÓW

- M — tereny zabudowy mieszkaniowej jednorodzinnej szeregowej
- ZP — tereny zieleni publicznej
- ZI — tereny zieleni izolacyjnej
- U/ZP — tereny usług w zieleni
- ZF — tereny zieleni fortowej
- EE — tereny urządzeń elektroenergetycznych
- projektowana stacja TRAFO
- EG — tereny urządzeń gazowych - orientacyjna lokalizacja

tereny komunikacji

- KZ — ulica zbiorcza
- KL — ulica lokalna
- KD — ulica dojazdowa
- KX — ciąg pieszy
- KP — parking w zieleni
- przystanek autobusowy
- przejście piesze

III. OBIEKTY LINIOWE INFRASTRUKTURY

- linia WN 110 kV ze strefą ochronną
- wodociąg
- kolektor sanitarny
- kolektor deszczowy
- teren zarezerwowany pod budowę kolektora "Górnej Strefy"
- teren zarezerwowany pod budowę projektowanego ciepłociągu
- projektowany ekran przeciwhałasowy

IV. OZNACZENIA INNE

- stanowisko archeologiczne
- granica obiektu zabytkowego - fortu Vila
- obszar chroniony - użytek ekologiczny "Wilczy Młyn"
- tereny proponowane do włączenia w zasięg terenów budowlanych (tzw. "maski budowlane")
- zieleń dźwiękoizolacyjna
- tereny komunikacji znajdujące się poza granicą opracowania

Opracowanie:

Miejska Pracownia Urbanistyczna: ZF-E, ZU, ZT
mgr Maria Maliarek upr. ub.321/83 - w zakresie struktury przestrzennej
mgr inż. Marta Marek, mgr inż Aleksander Deskur - w zakresie komunikacji
Izabela Cybińska - w zakresie inwentaryzacja urbanistyczna
Emilia Granops - w zakresie dokumentacji formalno-prawnej

mgr inż. arch. Ivona Stachowska - w zakresie struktury przestrzennej
mgr inż. Marta Marek, mgr inż Aleksander Deskur - w zakresie komunikacji
mgr inż. Jacek Bartkowiak - w zakresie wod-kan
inż. Janina Bethken - w zakresie wod-kan

dr hab. Danuta Sokowaj, prof. UAM - w zakresie prognozy skutków finansowych uchwalenia miejscowego planu zagospodarowania przestrzennego

mgr inż. Wiesława Kuchtarska - w zakresie ochrony gruntów rolnych
mgr inż. Krzysztof Czaplicki - w zakresie elektroenergetyki
Przedsiębiorstwo Geodezyjne S.A. Kazimierz Wojciech Poznań - fotolotnicze 1999 r.

ZAŁĄCZNIK GRAFICZNY DO UCHWAŁY NR XXXVI/429/III/2000
RADY MIASTA POZNANIA Z DNIA 16 MAJA 2000 R.
Dz. Urz. Woj. Wielkopolskiego z 2000 r. Nr 46 poz. 539