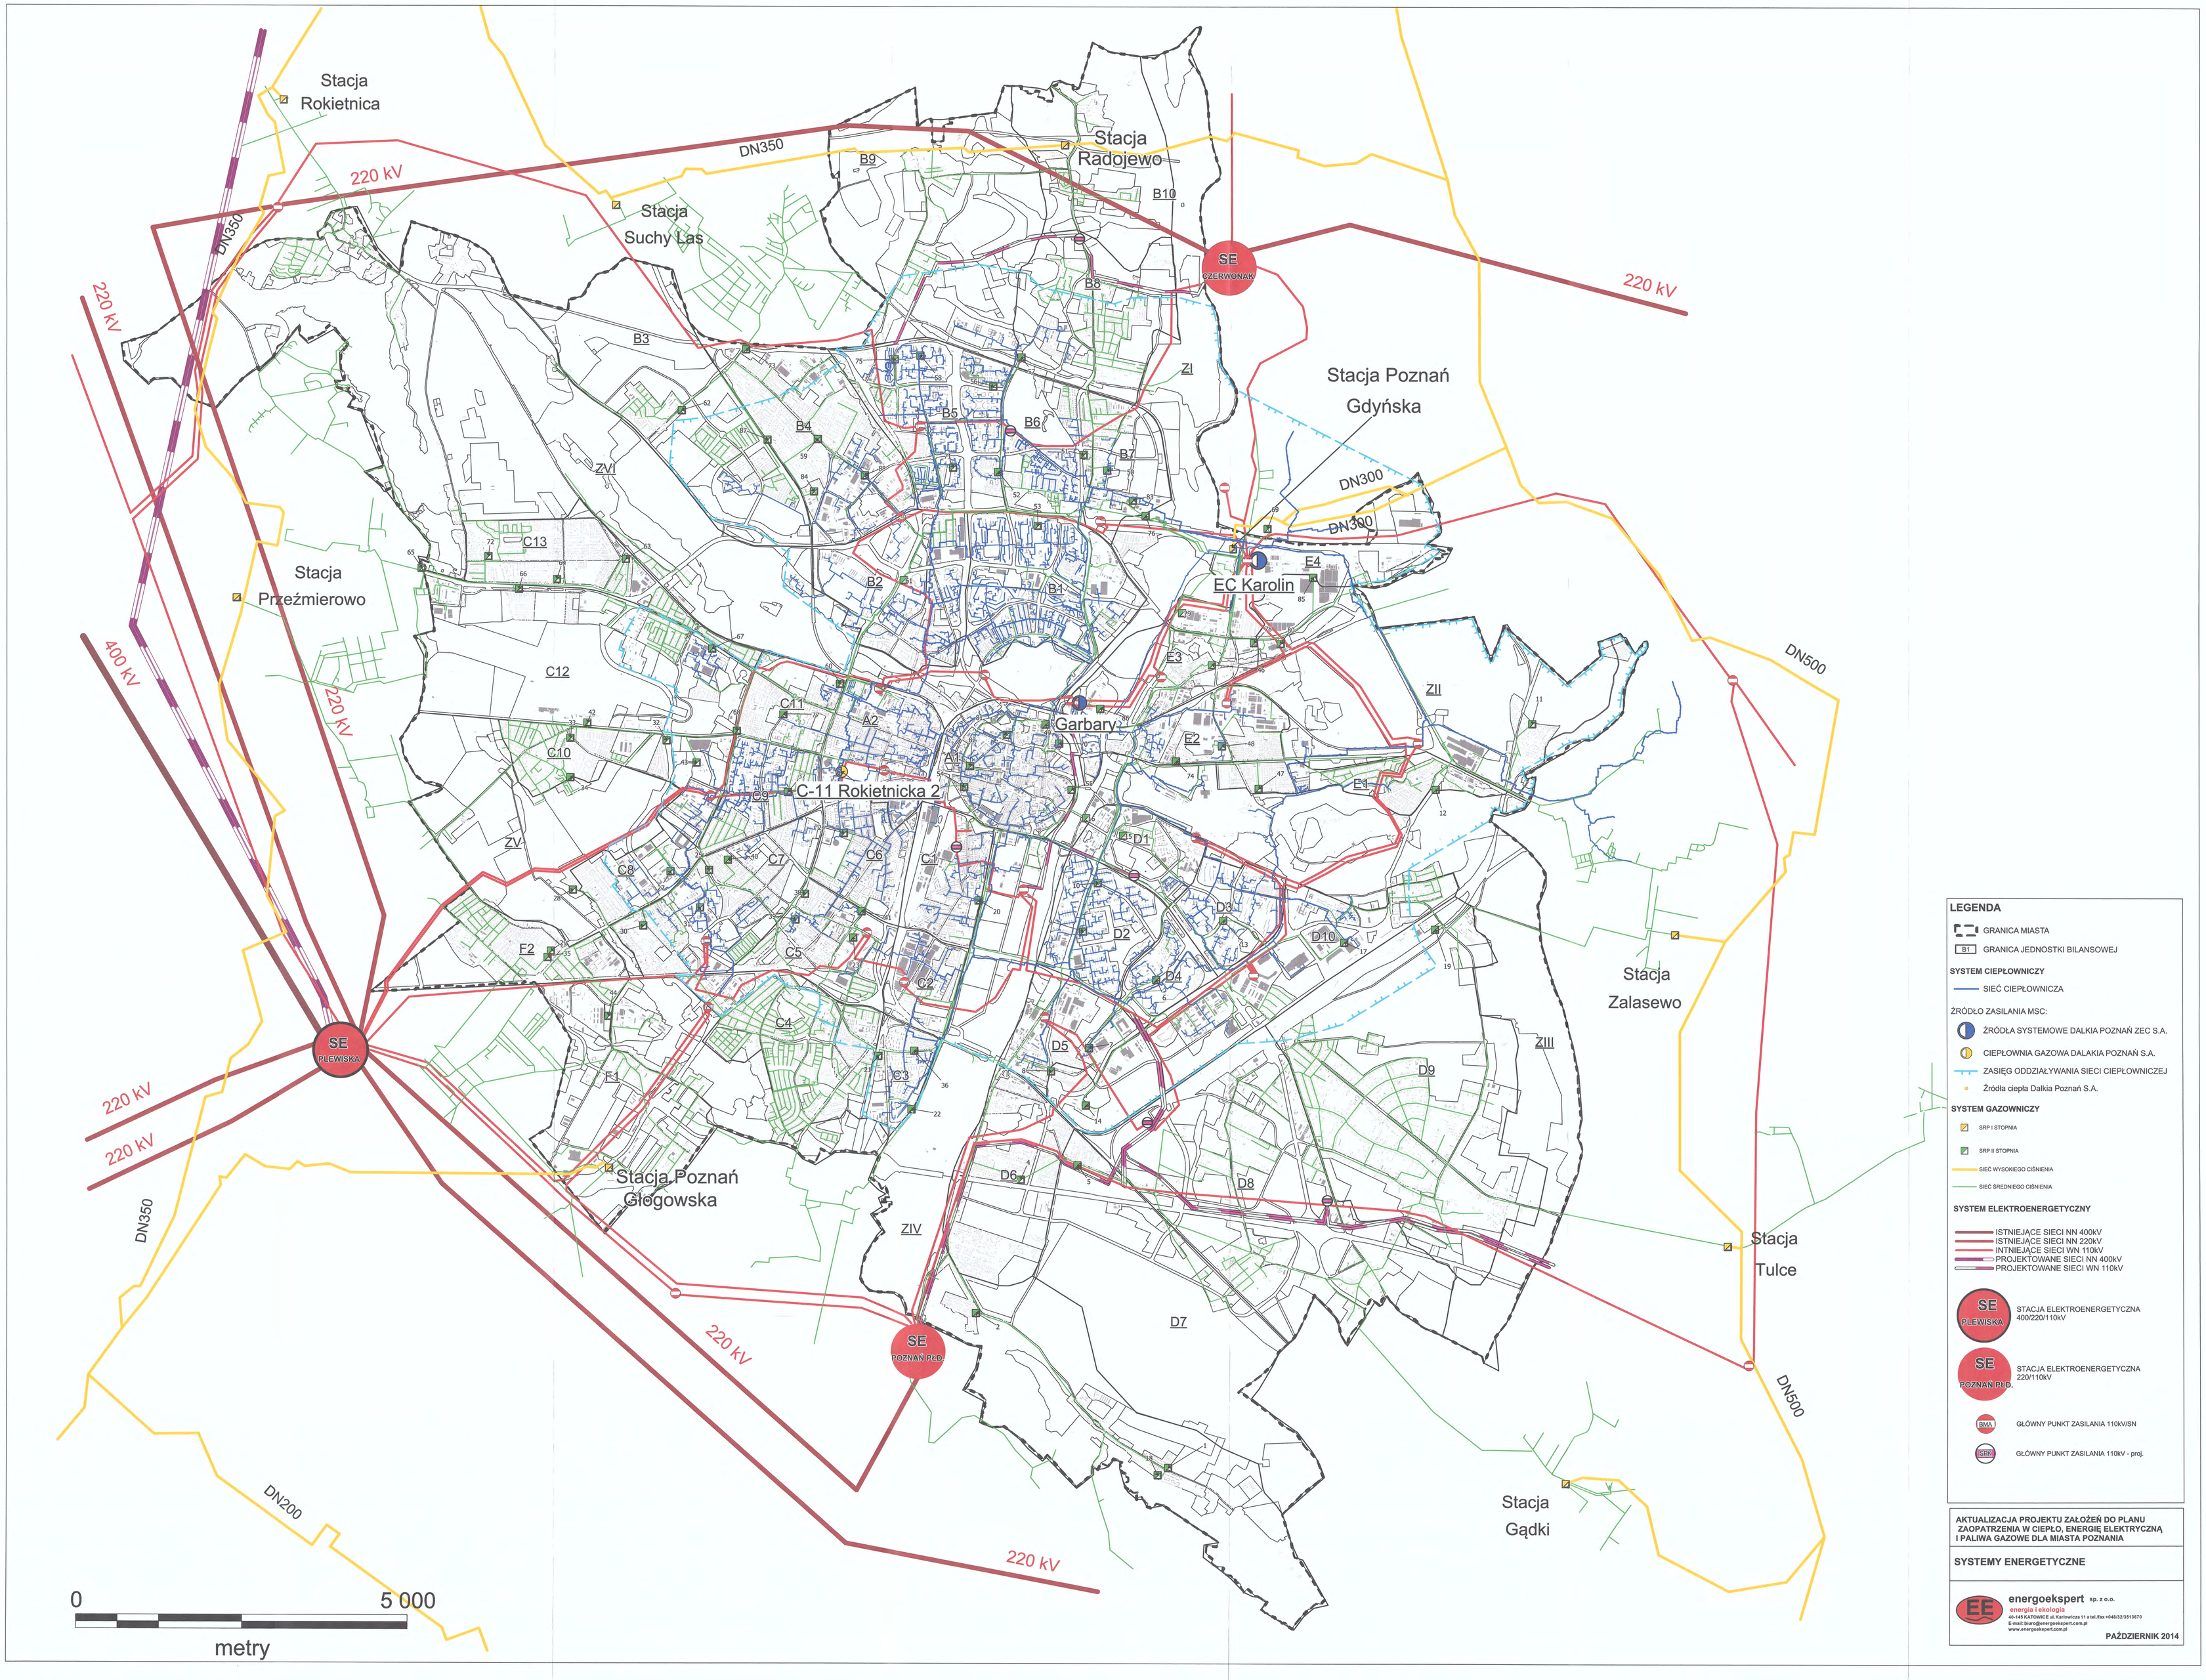

LEGENDA

- GRANICA MIASTA
- B1 GRANICA JEDNOSTKI BILANSOWEJ

SYSTEM CIEPŁOWNICZY

- SIEĆ CIEPŁOWNICZA

ŹRÓDŁO ZASILANIA MSC:

- ŹRÓDŁA SYSTEMOWE DALKIA POZNAŃ ZEC S.A.
- CIEPŁOWNIA GAZOWA DALAKIA POZNAŃ S.A.
- ZASIĘG ODDZIAŁYWANIA SIECI CIEPŁOWNICZEJ
- Źródła ciepła Dalkia Poznań S.A.

SYSTEM GAZOWNICZY

- SRP I STOPNIA
- SRP II STOPNIA
- SIEĆ WYSOKIEGO CIŚNIENIA
- SIEĆ ŚREDNIEGO CIŚNIENIA

SYSTEM ELEKTROENERGETYCZNY

- ISTNIEJĄCE SIECI NN 400kV
- ISTNIEJĄCE SIECI NN 220kV
- INTNIEJĄCE SIECI WN 110kV
- PROJEKTOWANE SIECI NN 400kV
- PROJEKTOWANE SIECI WN 110kV

SE PLEWISKA — STACJA ELEKTROENERGETYCZNA 400/220/110kV

SE POZNAŃ PŁD. — STACJA ELEKTROENERGETYCZNA 220/110kV

BMA — GŁÓWNY PUNKT ZASILANIA 110kV/SN

GPZ — GŁÓWNY PUNKT ZASILANIA 110kV - proj.

AKTUALIZACJA PROJEKTU ZAŁOŻEŃ DO PLANU ZAOPATRZENIA W CIEPŁO, ENERGIE ELEKTRYCZNĄ I PALIWA GAZOWE DLA MIASTA POZNANIA

SYSTEMY ENERGETYCZNE

energoekspert sp. z o.o.
energia i ekologia
40-148 KATOWICE ul. Karlowicza 11 a tel./fax +048/32/2513670
E-mail: biuro@energoekspert.com.pl
www.energoekspert.com.pl

PAŹDZIERNIK 2014