


LEGENDA:

- TARAS ISTNIEJĄCY - CAŁOŚĆ - ROZBIÓRKA NAWIERZCHNI Z PŁYTEK LASTRIKO 25x25x5cm ≈361,7m2
- TARAS ISTNIEJĄCY - FRAGMENT - ROZBIÓRKA PODBETONU gr.15cm ≈268,9m2 DO POZIOMU -0,20
- TARAS ISTNIEJĄCY - FRAGMENT - ROZBIÓRKA PODBETONU gr.15cm ORAZ PODSYPKI PIASKOWEJ gr.40cm ≈74,4m2 DO POZIOMU -0,70
- ROZBIÓRKA ISTNIEJĄCEJ NAWIERZCHNI Z PŁYTEK GUMOWYCH 50x50x5cmUŁOŻONYCH NA GRUNCIE 115,0=m2
- P

- ROZBIÓRKA POCHYLNI BETONOWEJ 3x4,0m2=12,0m2
- ROZBIÓRKA MURKA OPOROWEGO Z BLOCKÓW BETONOWYCH gr.25cm ≈74,0mb DO POZIOMU -0,70

UWAGA: DEMONTAŻ ISTNIEJĄCYCH BARIEREK STALOWYCH Z WYPEŁNIENIEM Z SIATKI STALOWEJ WOKÓŁ TARASU ≈74,0mb

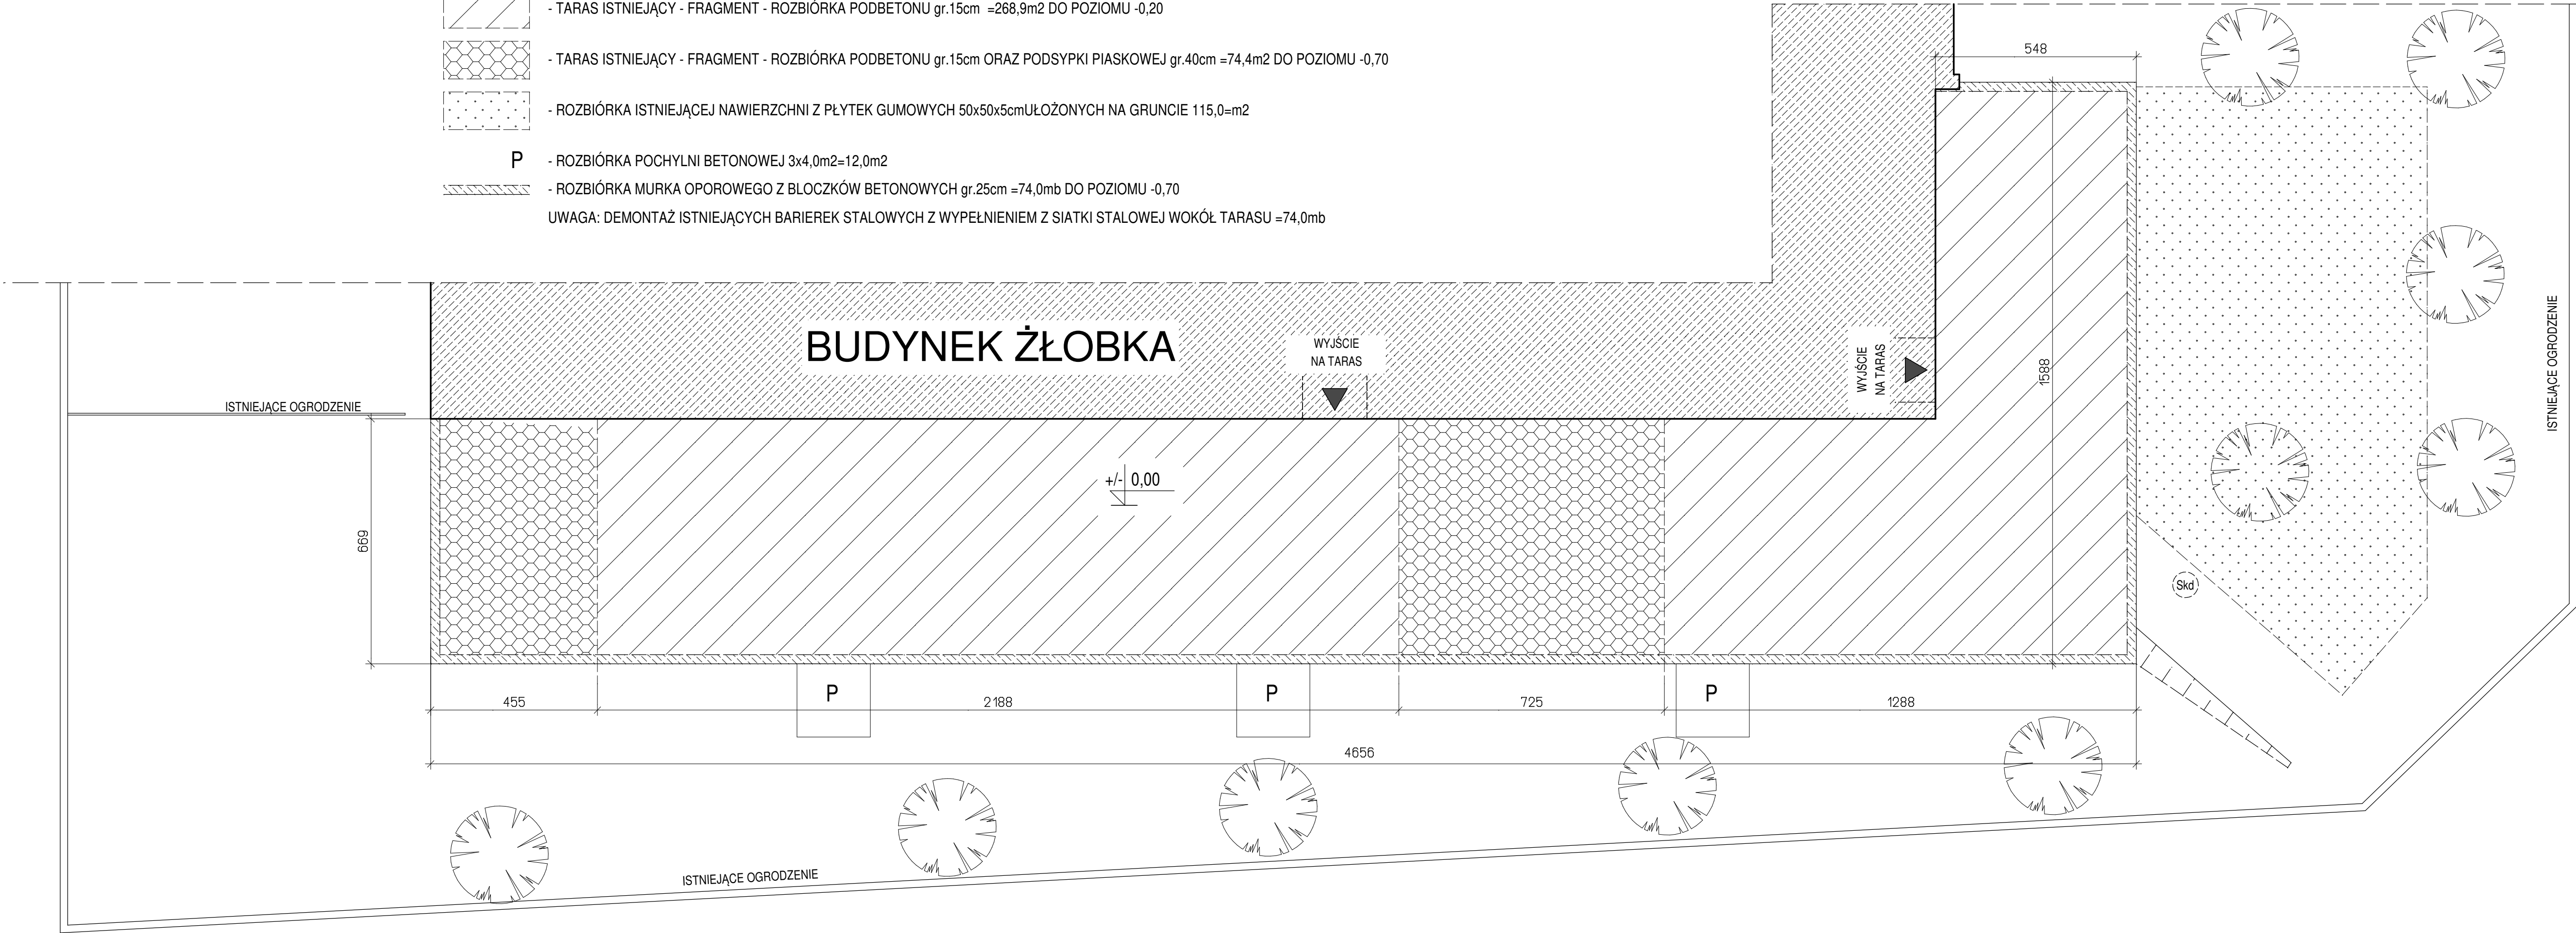

Uwaga : Opis techniczny stanowi integralną część niniejszego opracowania.			
 archimax Autorskie Biuro Projektów - Piotr Szabelski		60-591 Poznań ul. Miodowa 24a tel. +48 501 139 839 e-mail : archimax@vp.pl	
Projektował : mgr inż. arch. Piotr Szabelski		Nr upr. : 11/PW/92	Podpis :
Data oprac.: 25.02.2020	Branża : BUDOWLANA	Etap : PB	
Treść opracowania : PROJEKT BUDOWLANY REMONTU TARASU ZEWNĘTRZNEGO			
Inwestor : Miasto Poznań - Zespół Żłobków nr 4 61-527 Poznań ul. Prądzyńskiego 16			
Obiekt : ŻŁOBEK „ŻURAWINKA” (FILIA ZESPOŁU ŻŁOBKÓW NR 4)			
Adres : Poznań ul. Żurawinowa 5/7 działka nr 38/43 arkusz 16 obręb Dębiec			
Treść rysunku : RZUT STANU ISTNIEJĄCEGO. ROZBIÓRKI.			
Skala : 1 : 100	Nr rys.: 2	Wyd.: 01	Nr str. proj.: 1