


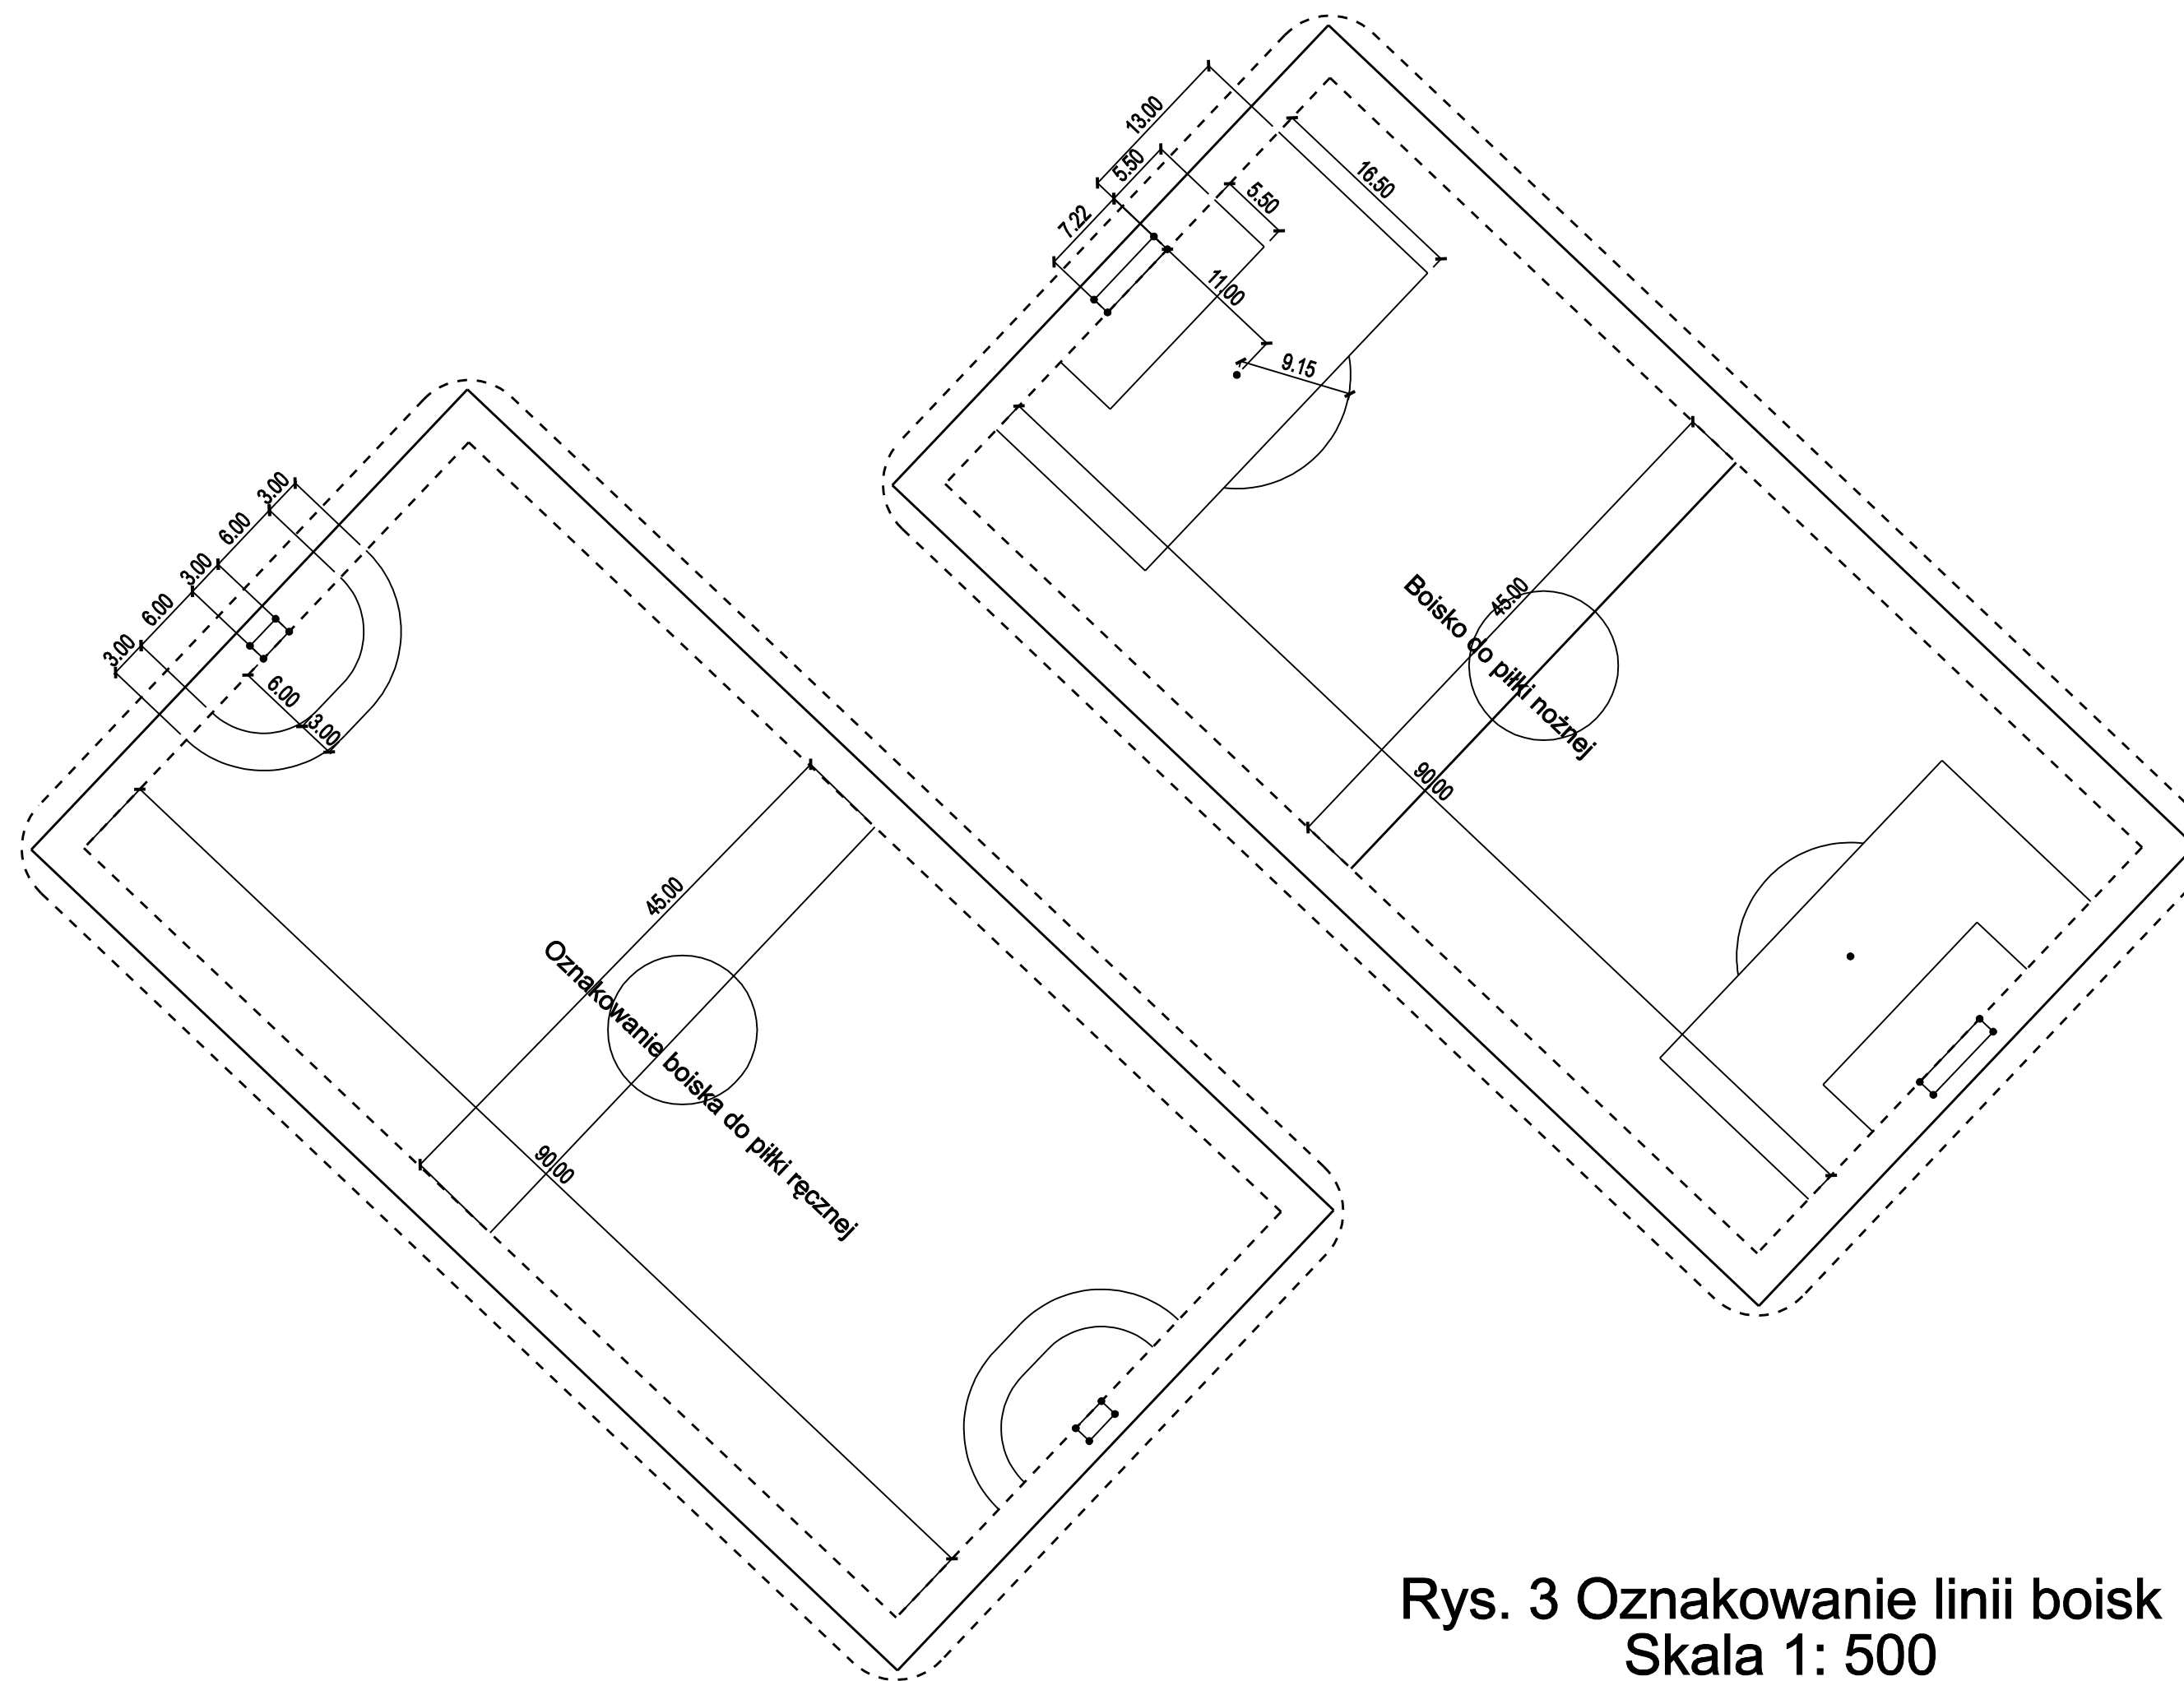

Rys. 3 Oznakowanie linii boisk
Skala 1: 500