


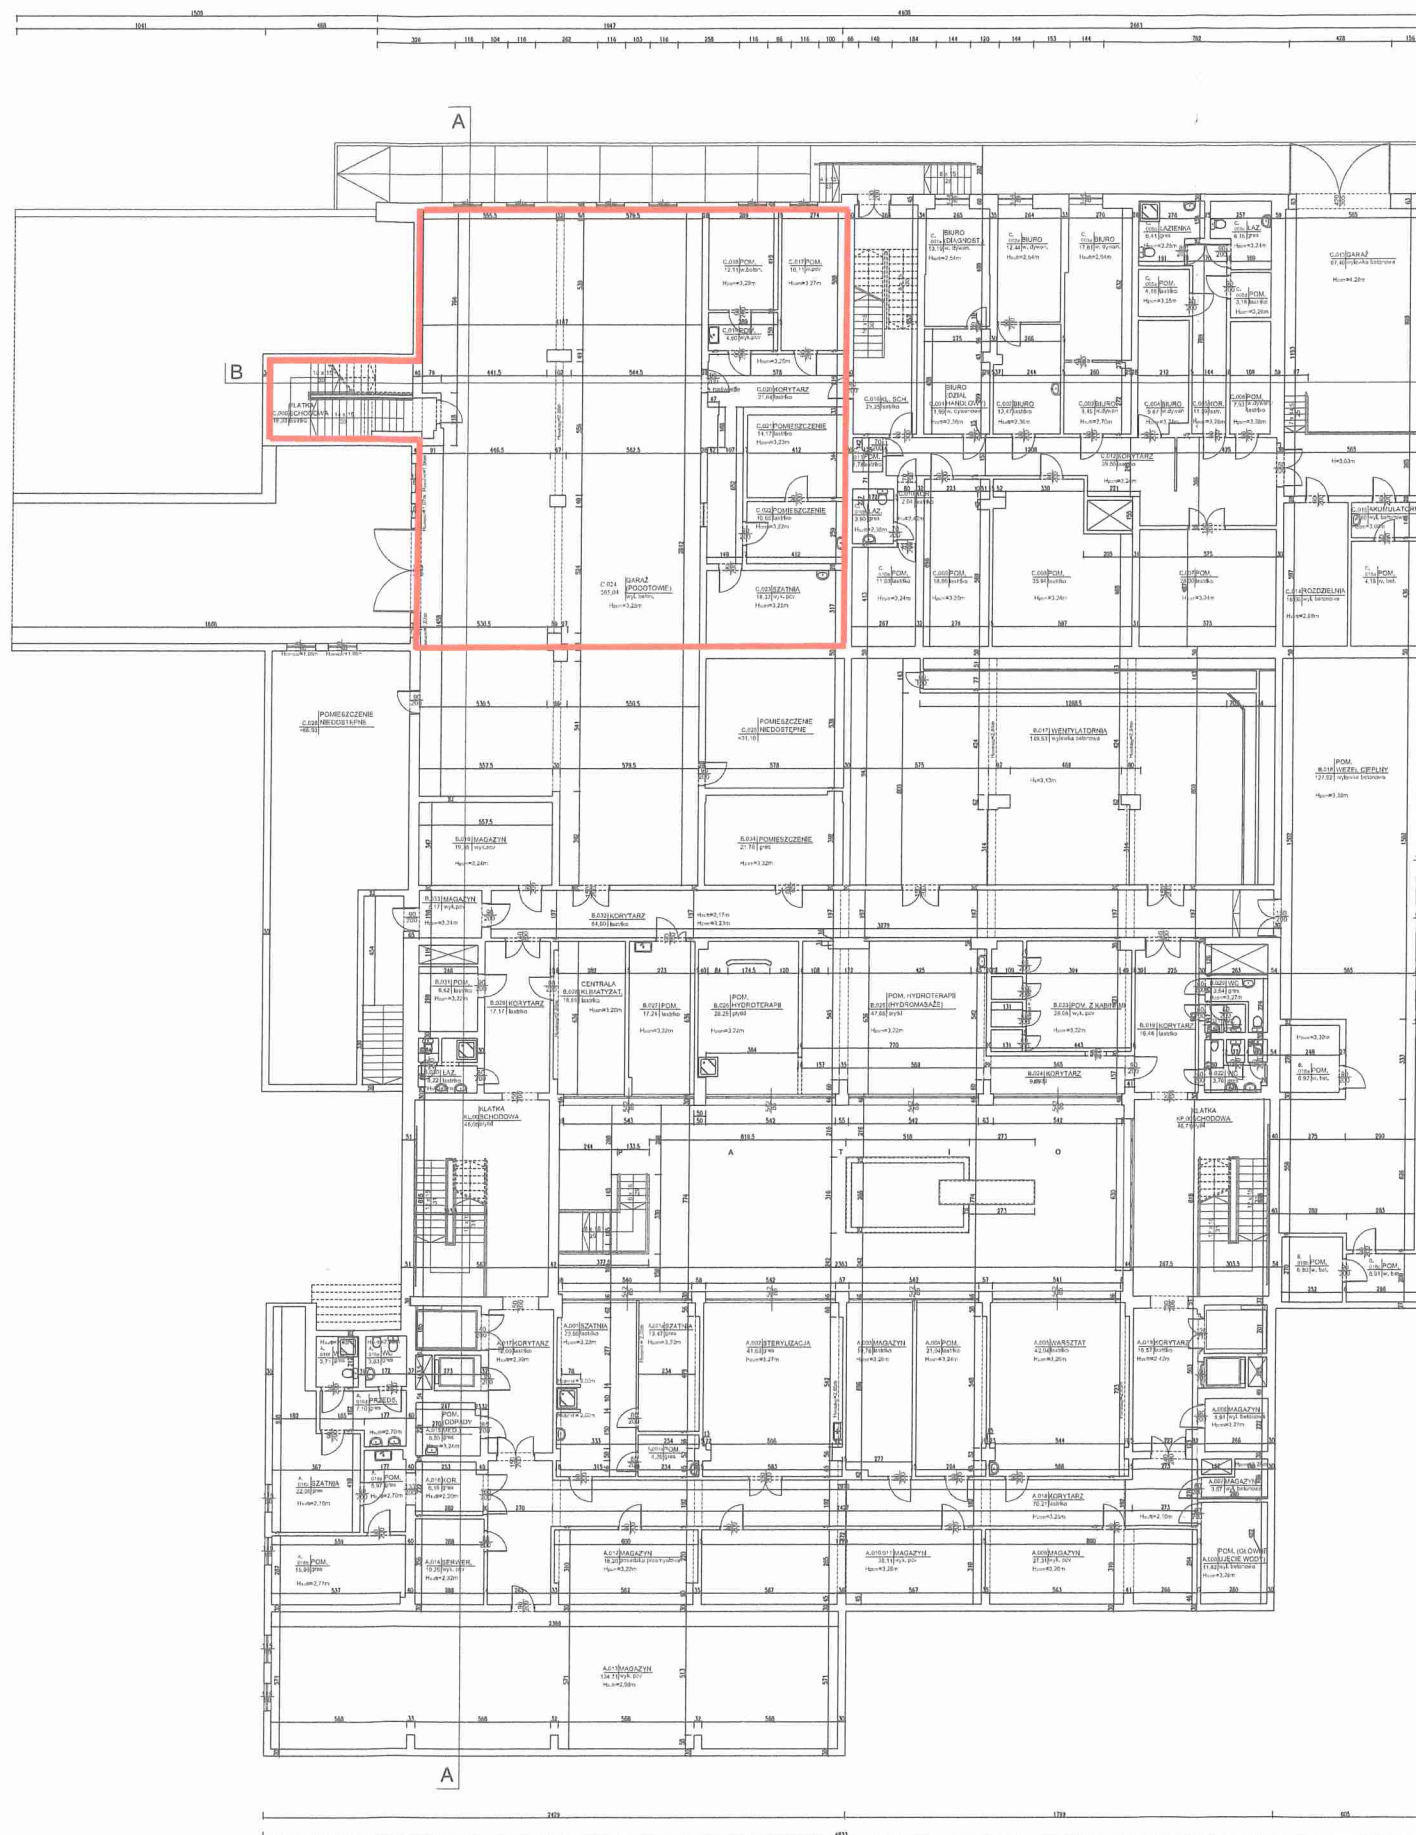




Poznański Ośrodek Specjalistycznych  
Usług Medycznych  
61-696 Poznań, Al. Solidarności 36  
NIP 972-09-11-674, Regon 630511135

KIEROWNIK  
Działu Technicznego  
Administrator Nieruchomości POSUM  
Witold Frelich



UL. KATOWICKA 79/81, 61-131 POZNAŃ, TEL. 61 82 32 81

ADRES PRACOWNI: UL. LUGAŃSKA 16, 61-308 POZNAŃ, TEL/FAX 61 879 81 06

Nazwa Inwestycji

INWENTARYZACJA BUDYNKÓW POSUM

Inwestor

POZNAŃSKI OŚRODEK SPECJALISTYCZNYCH USŁUG MEDYCZNYCH

AL. SOLIDARNOSCI 36, 61-696 POZNAŃ, NIP 972-09-11-674, REGON 630511135

Adres budowy

POZNAŃSKI OŚRODEK SPECJALISTYCZNYCH USŁUG MEDYCZNYCH, AL. SOLIDARNOSCI 36, 61-696 POZNAŃ, NIP 972-09-11-674, REGON 630511135

Nazwa Inwestycji

INWENTARYZACJA

RZUT PRZYZIEMIA (KONDYGNACJA PRZYZIEMIE)

Opracował

mgr inż. arch. Witold Frelich

Opracował

mgr inż. arch. Witold Frelich

1:100







