


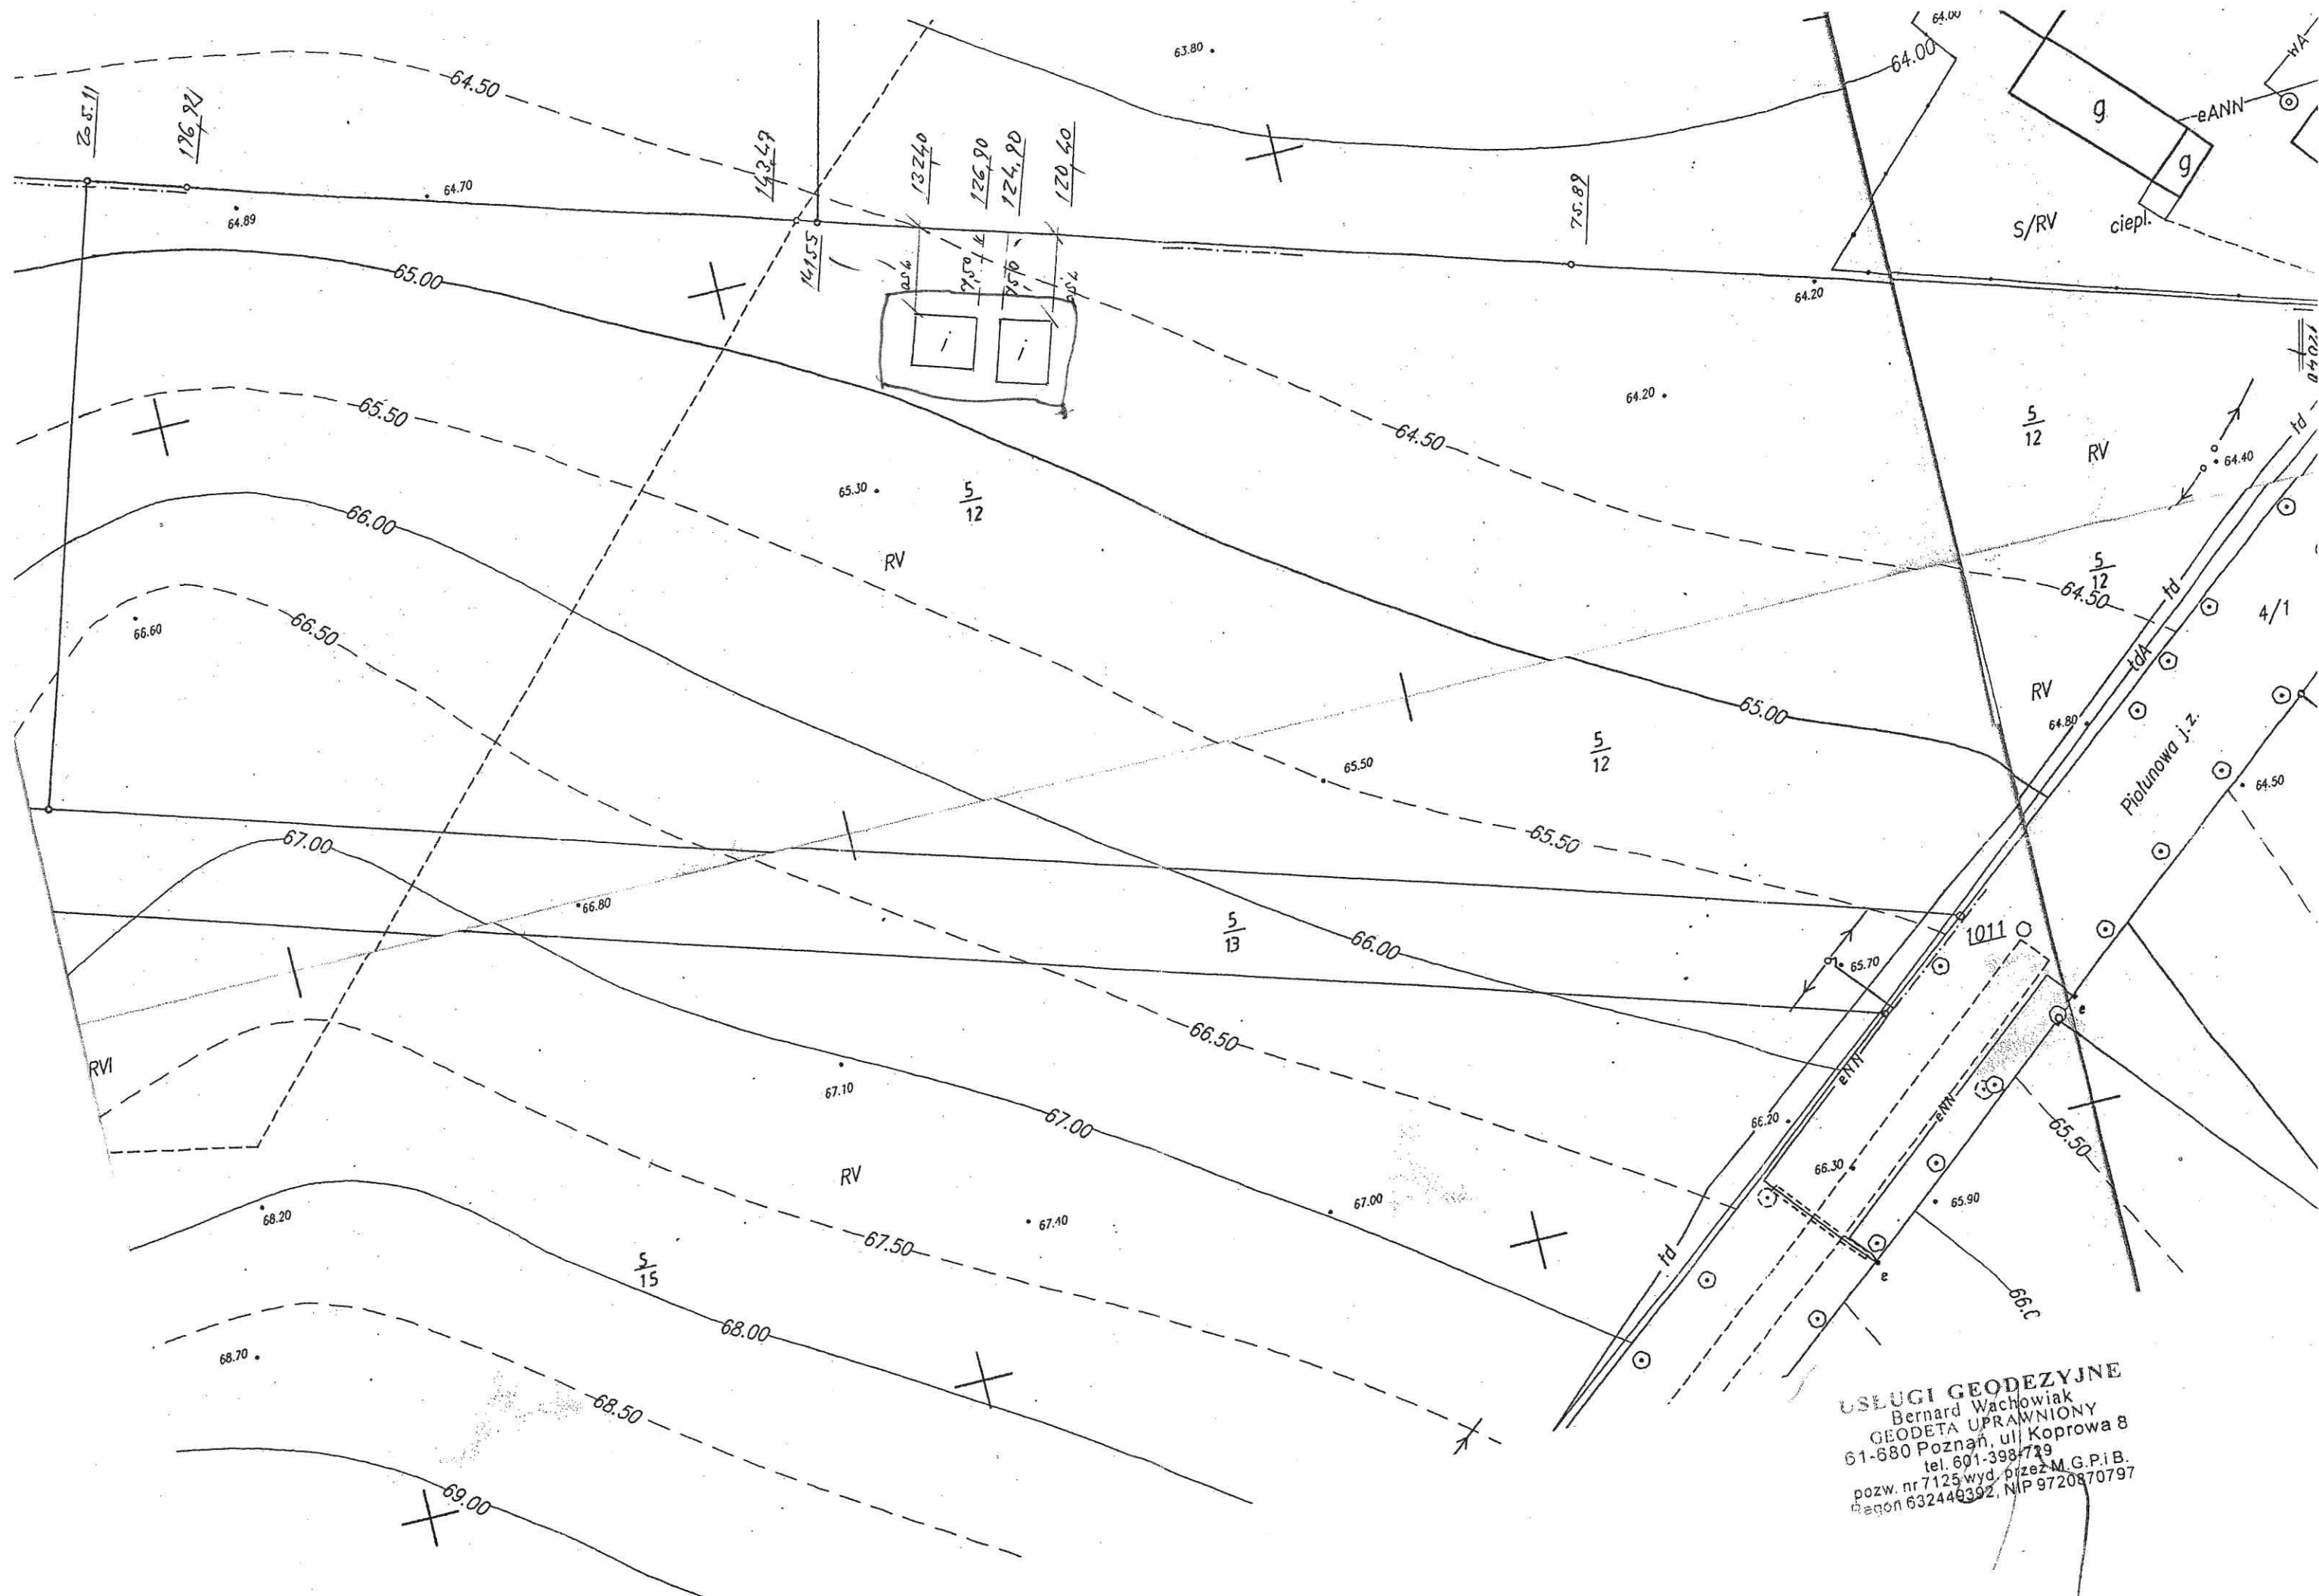

USŁUGI GEODEZYJNE
 Bernard Wachowiak
 GEODETA UPRAWNIONY
 61-680 Poznań, ul. Koprowa 8
 tel. 601-398-719
 pozw. nr 7125 wyd. przez M.G.P.i.B.
 regon 632440392, NIP 9720870797