




PARTER - KONCEPCJA

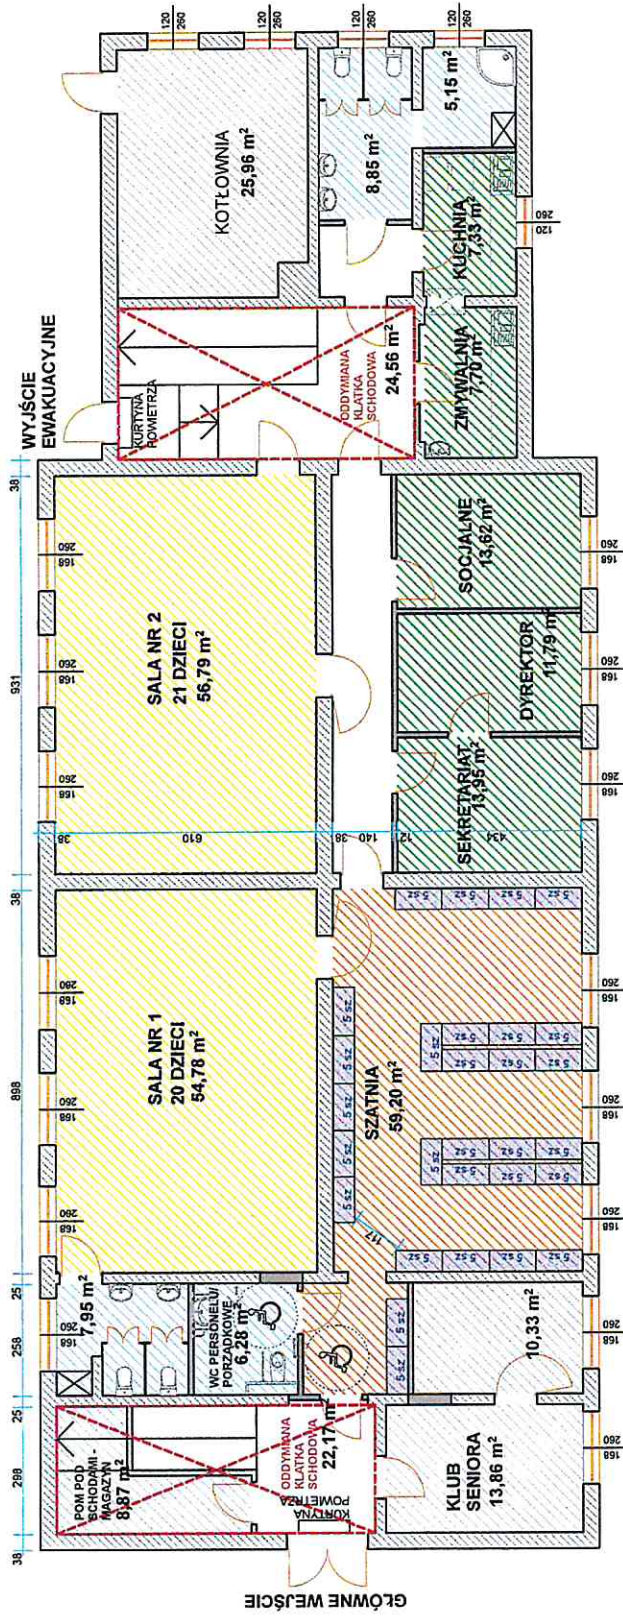


PARTER - STAN ISTNIEJĄCY

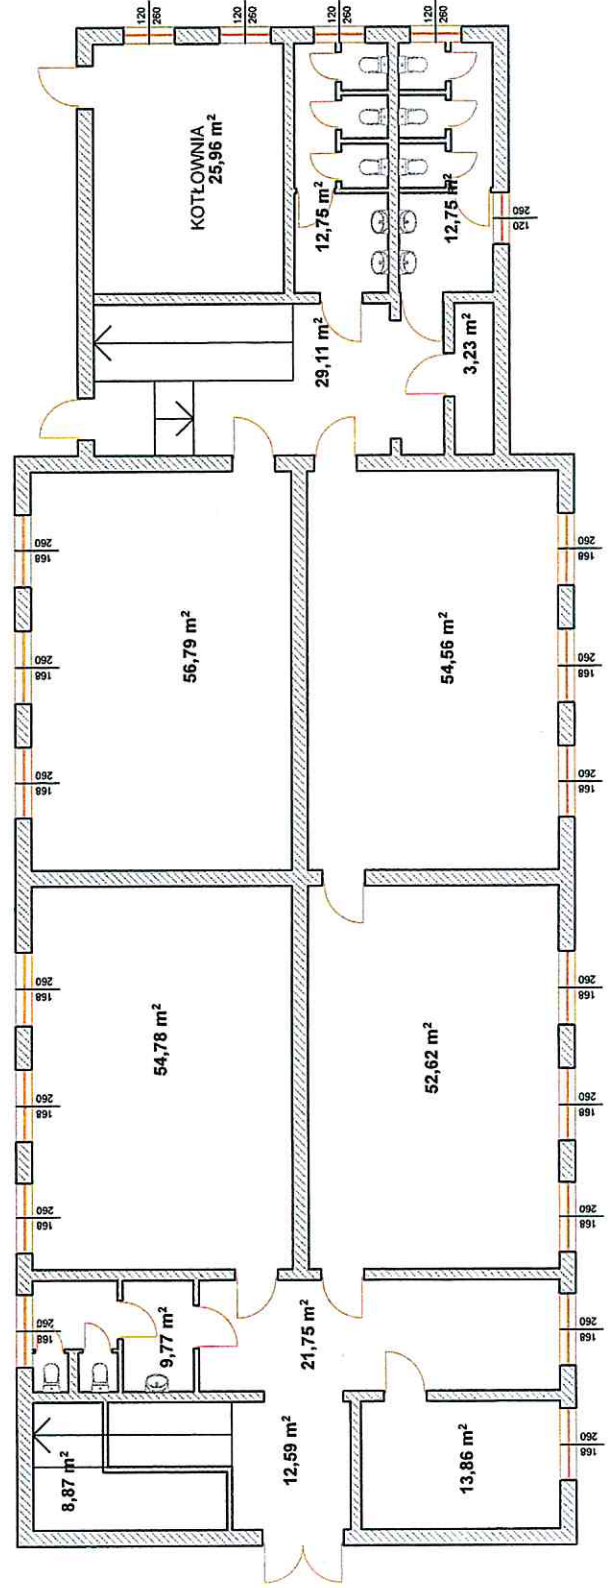


PIĘTRO - KONCEPCJA

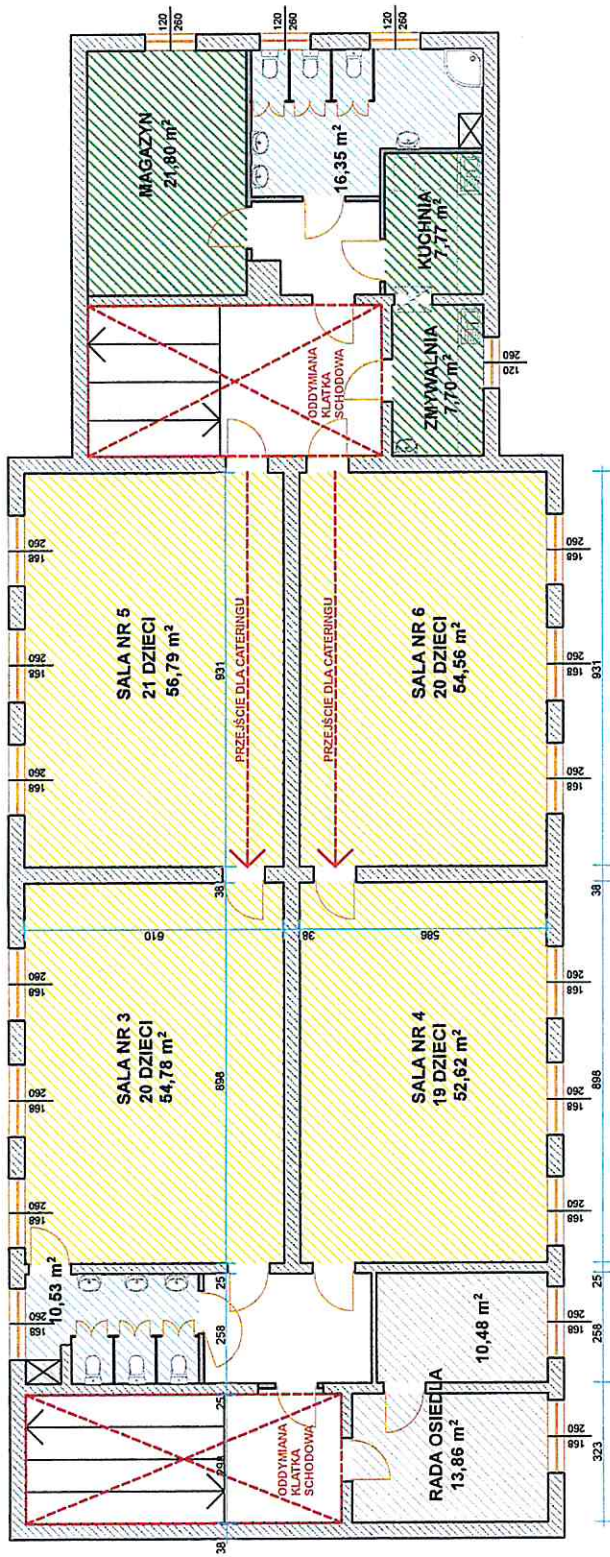

PIĘTRO - STAN ISTNIEJĄCY

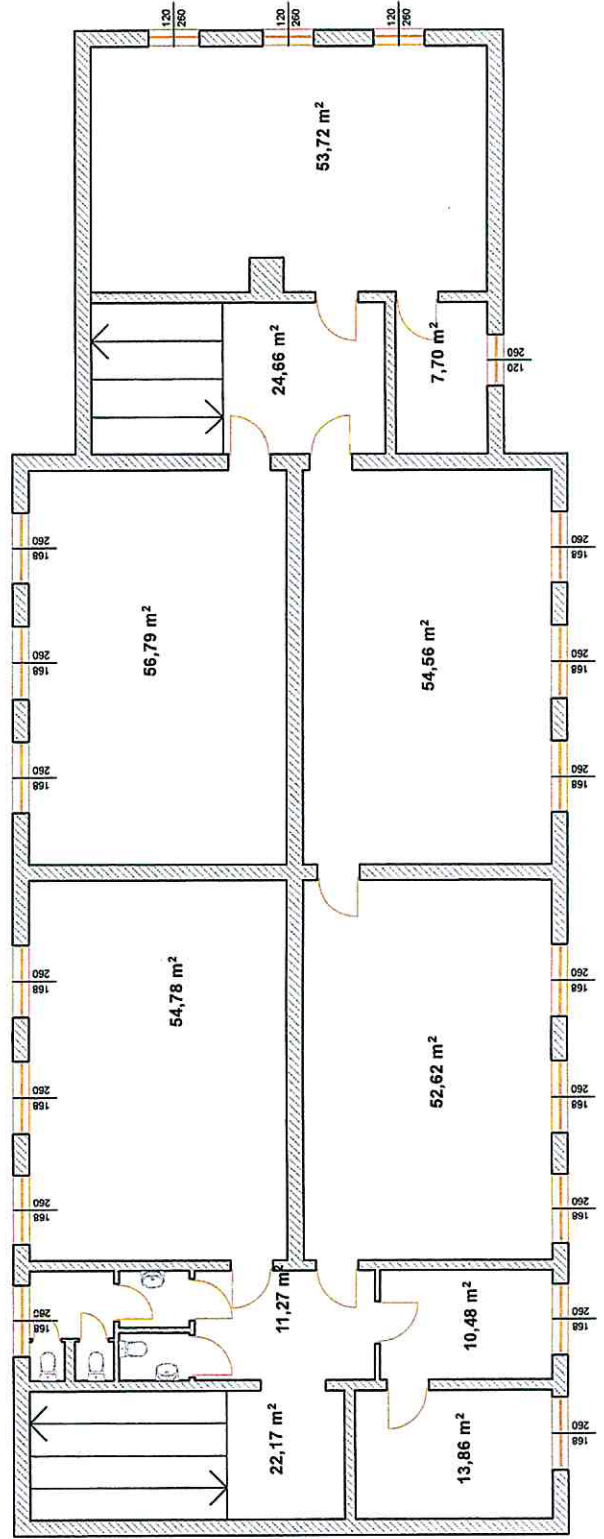

II PIĘTRO

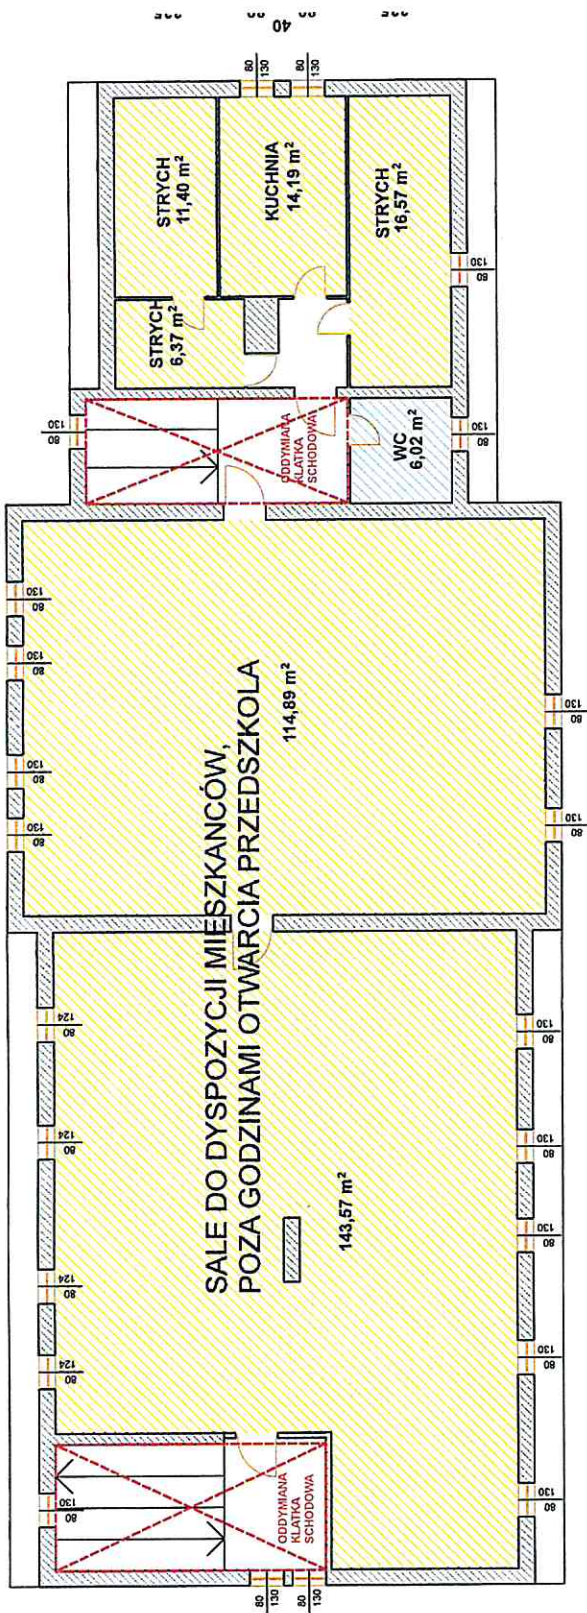

II PIĘTRO

