


WYRYS Z MIEJSCOWEGO PLANU ZAGOSPODAROWANIA PRZESTRZENNEGO DLA OBSZARU "PÓŁNOCNO - ZACHODNIEGO KLINA ZIELENI" W POZNANIU, CZĘŚĆ E
- OTOCZENIE JEZIORA KIERSKIEGO

(UCHWAŁA NR XLVI/698/VI/2013 RADY MIASTA POZNANIA Z DNIA 26 LUTEGO 2013 R.)

ZAŁĄCZNIK DO PISMA MPU-ORZZ/0505-6/19 746/19

SKALA 1:2000

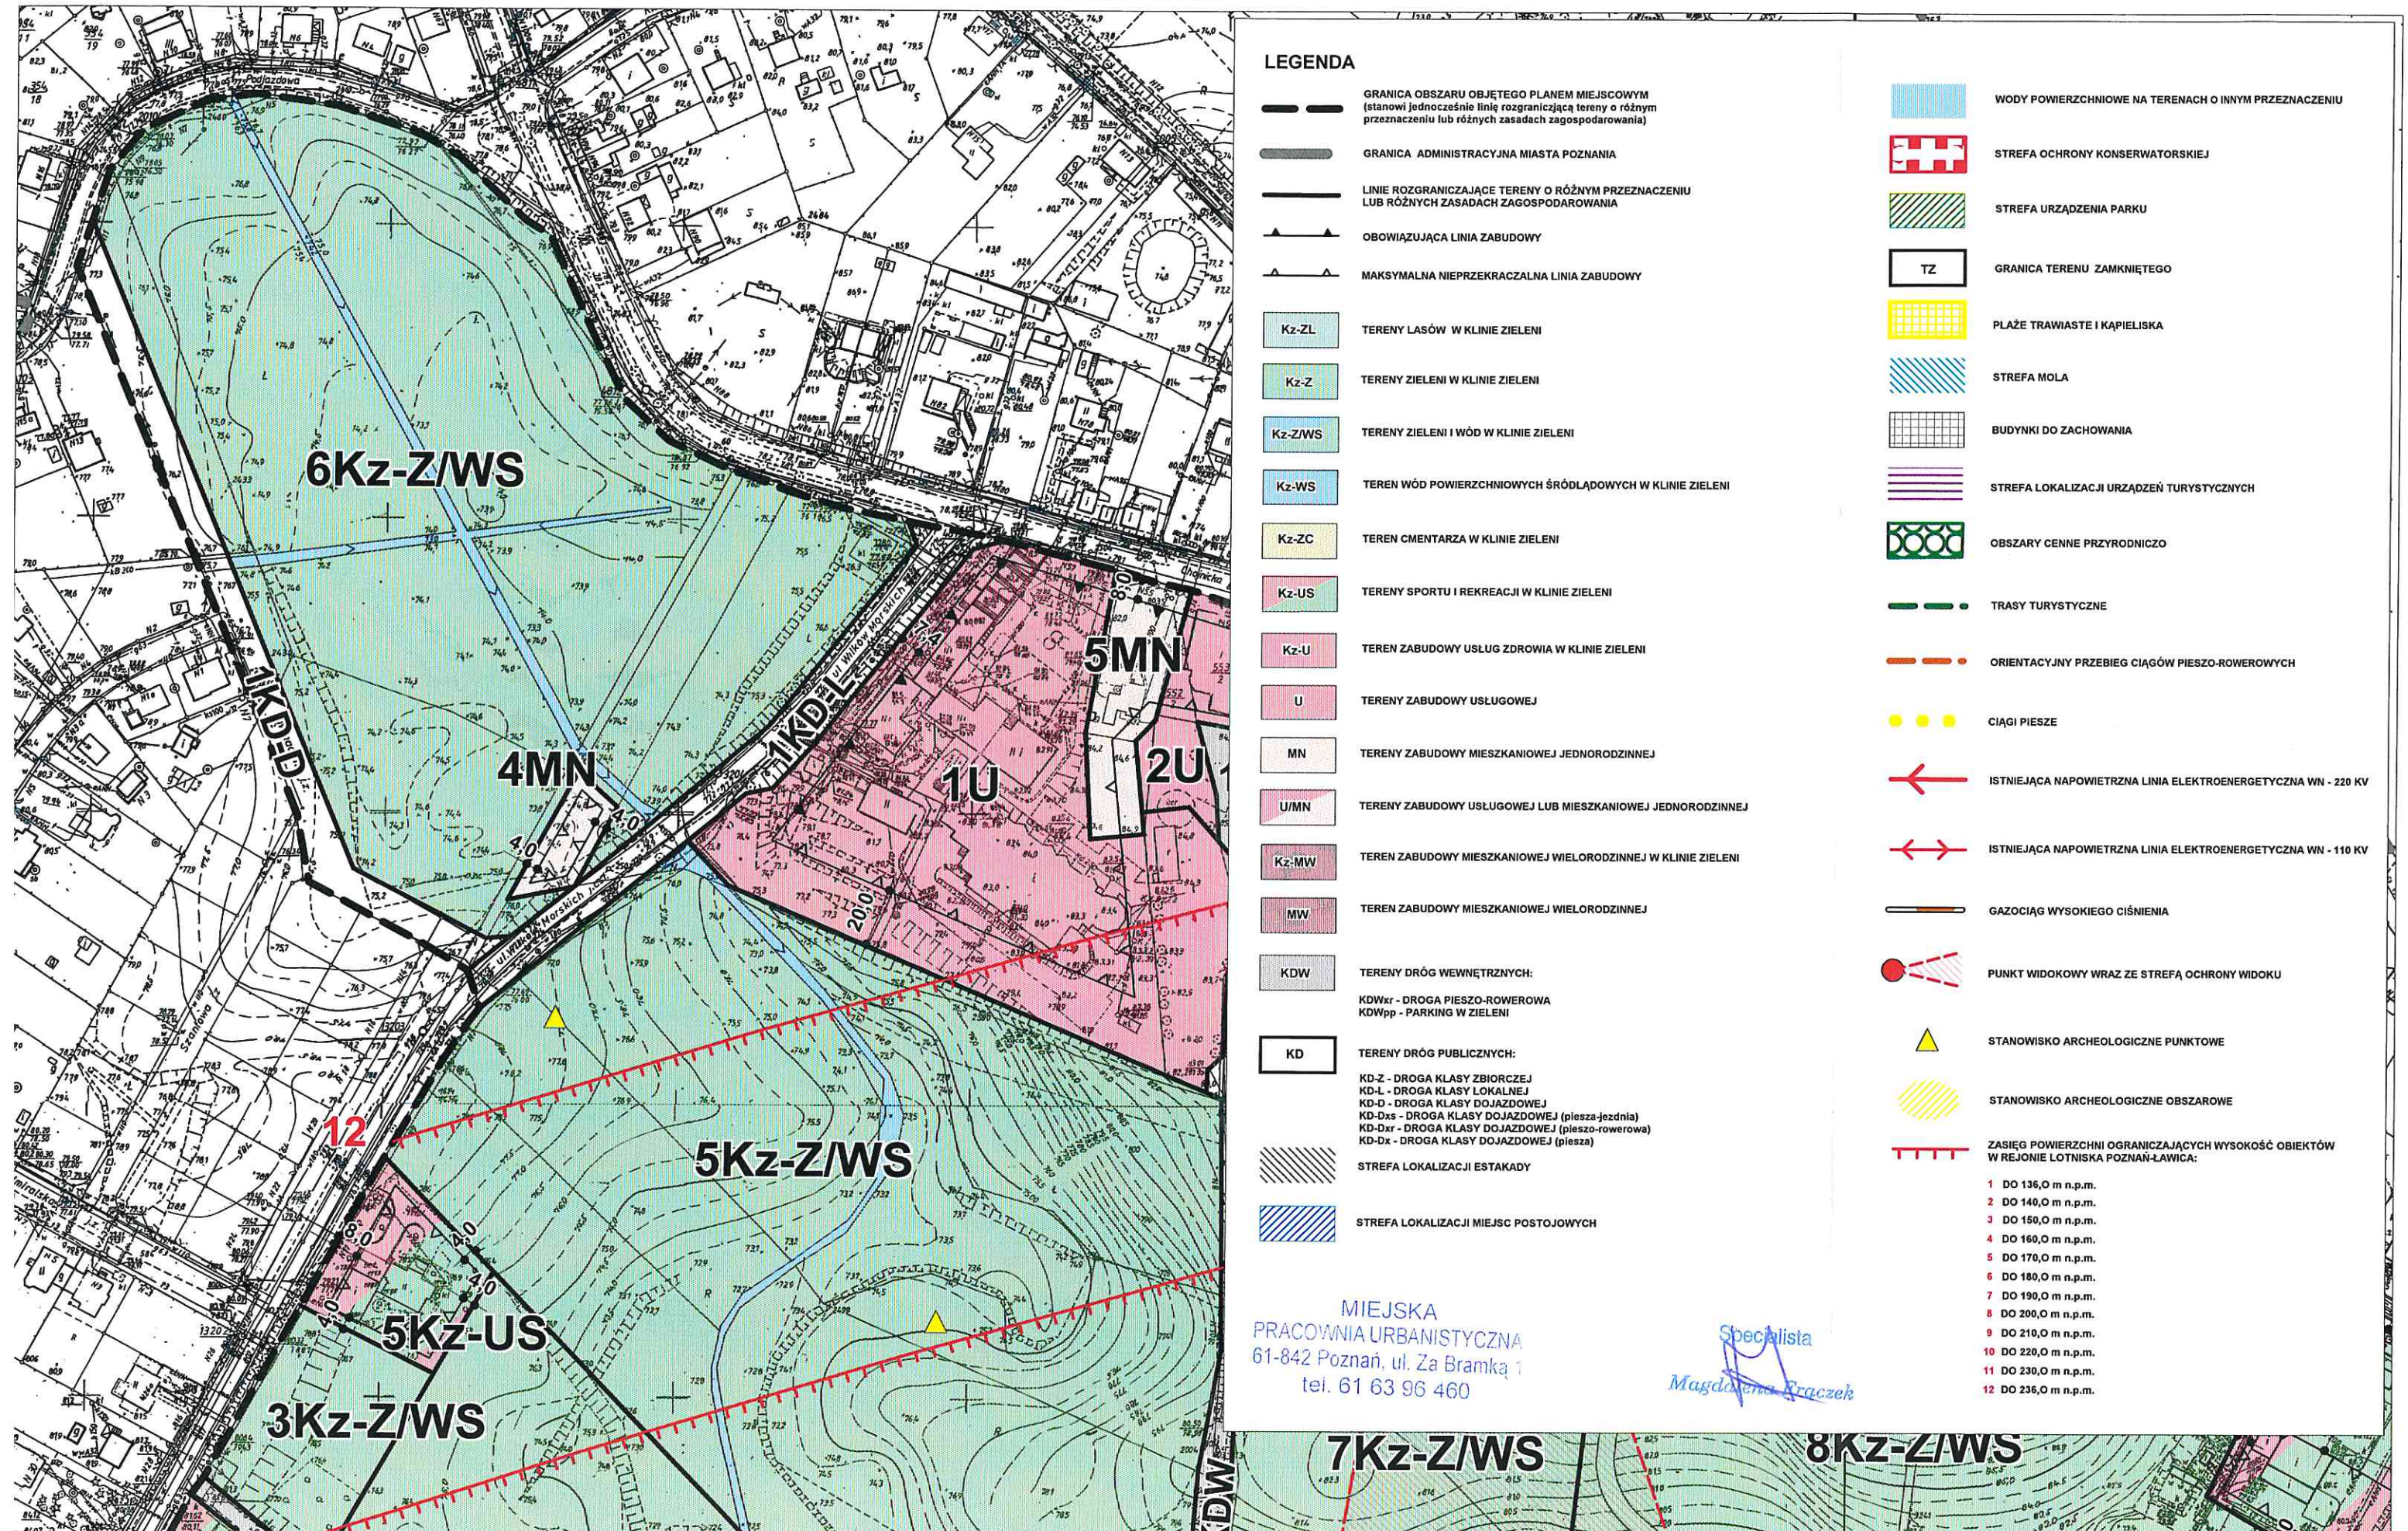

LEGENDA

- GRANICA OBSZARU OBJĘTEGO PLANEM MIEJSCOWYM (stanowi jednocześnie linię rozgraniczającą tereny o różnym przeznaczeniu lub różnych zasadach zagospodarowania)
- GRANICA ADMINISTRACYJNA MIASTA POZNANIA
- LINIE ROZGRANICZAJĄCE TERENY O RÓŻNYM PRZEZNACZENIU LUB RÓŻNYCH ZASADACH ZAGOSPODAROWANIA
- OBOWIĄZUJĄCA LINIA ZABUDOWY
- MAKSYMALNA NIEPRZEKRACZALNA LINIA ZABUDOWY
- Kz-ZL TERENY LASÓW W KLINIE ZIELENI
- Kz-Z TERENY ZIELENI W KLINIE ZIELENI
- Kz-ZWS TERENY ZIELENI I WÓD W KLINIE ZIELENI
- Kz-WS TEREN WÓD POWIERZCHNIOWYCH ŚRÓDLĄDOWYCH W KLINIE ZIELENI
- Kz-ZC TEREN CMENTARZA W KLINIE ZIELENI
- Kz-US TERENY SPORTU I REKREACJI W KLINIE ZIELENI
- Kz-U TEREN ZABUDOWY USŁUG ZDROWIA W KLINIE ZIELENI
- U TERENY ZABUDOWY USŁUGOWEJ
- MN TERENY ZABUDOWY MIESZKANIOWEJ JEDNORODZINNEJ
- U/MN TERENY ZABUDOWY USŁUGOWEJ LUB MIESZKANIOWEJ JEDNORODZINNEJ
- Kz-MW TEREN ZABUDOWY MIESZKANIOWEJ WIELORODZINNEJ W KLINIE ZIELENI
- MW TEREN ZABUDOWY MIESZKANIOWEJ WIELORODZINNEJ
- KDW TERENY DRÓG WEWNĘTRZNYCH:
KDWxr - DROGA PIESZO-ROWEROWA
KDWpp - PARKING W ZIELENI
- KD TERENY DRÓG PUBLICZNYCH:
KD-Z - DROGA KLASY ZBIORCZEJ
KD-L - DROGA KLASY LOKALNEJ
KD-D - DROGA KLASY DOJAZDOWEJ
KD-Dxs - DROGA KLASY DOJAZDOWEJ (piesza-jezdnia)
KD-Dxr - DROGA KLASY DOJAZDOWEJ (pieszo-rowerowa)
KD-Dx - DROGA KLASY DOJAZDOWEJ (piesza)
- STREFA LOKALIZACJI ESTAKADY
- STREFA LOKALIZACJI MIEJSC POSTOJOWYCH
- WODY POWIERZCHNIOWE NA TERENACH O INNYM PRZEZNACZENIU
- STREFA OCHRONY KONSERWATORSKIEJ
- STREFA URZĄDZENIA PARKU
- TZ GRANICA TERENU ZAMKNIĘTEGO
- PLAŻE TRAWIASTE I KĄPIELISKA
- STREFA MOLA
- BUDYNKI DO ZACHOWANIA
- STREFA LOKALIZACJI URZĄDZEŃ TURYSTYCZNYCH
- OBSZARY CENNE PRZYRODNICZO
- TRASY TURYSTYCZNE
- ORIENTACYJNY PRZEBIEG CIĄGÓW PIESZO-ROWEROWYCH
- CIĄGI PIESZE
- ISTNIEJĄCA NAPONIETRZNA LINIA ELEKTROENERGETYCZNA WN - 220 KV
- ISTNIEJĄCA NAPONIETRZNA LINIA ELEKTROENERGETYCZNA WN - 110 KV
- GAZOCIĄG WYSOKIEGO CIŚNIENIA
- PUNKT WIDOKOWY WRAZ ZE STREFĄ OCHRONY WIDOKU
- STANOWISKO ARCHEOLOGICZNE PUNKTOWE
- STANOWISKO ARCHEOLOGICZNE OBSZAROWE
- ZASIĘG POWIERZCHNI OGRANICZAJĄCYCH WYSOKOŚĆ OBIEKTÓW W REJONIE LOTNISKA POZNAŃ-LAWICA:
1 DO 136,0 m n.p.m.
2 DO 140,0 m n.p.m.
3 DO 150,0 m n.p.m.
4 DO 160,0 m n.p.m.
5 DO 170,0 m n.p.m.
6 DO 180,0 m n.p.m.
7 DO 190,0 m n.p.m.
8 DO 200,0 m n.p.m.
9 DO 210,0 m n.p.m.
10 DO 220,0 m n.p.m.
11 DO 230,0 m n.p.m.
12 DO 236,0 m n.p.m.

MIEJSKA
PRACOWNIA URBANISTYCZNA
61-842 Poznań, ul. Za Bramką 1
tel. 61 63 96 460

Specjalista
Magdalena Traczek