










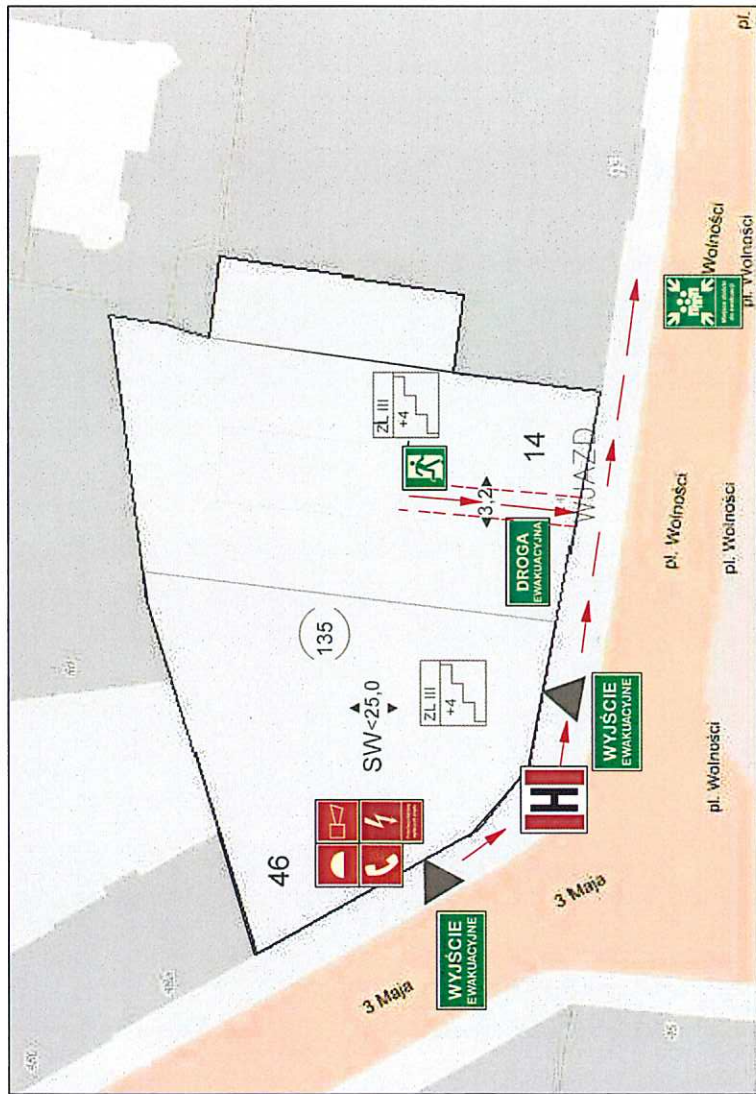


3 MAJA 46 SZKIC SYTUACYJNY






ZL III
135

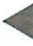


Legenda:

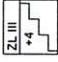-  - przeciwpożarowy wyłącznik prądu
-  - telefon do użycia w stanie zagrożenia
-  - system alarmu przeciwpożarowego (SAP)
-  - zestaw sprzętu p.poż.
-  - hydrant zewnętrzny
-  - kierunek drogi pożarowej







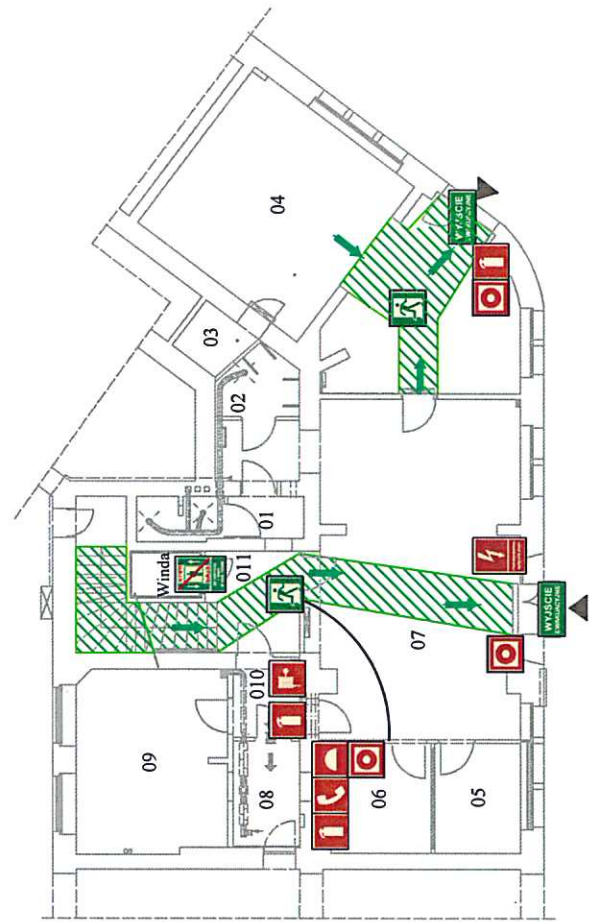



-  - droga ewakuacyjna
-  - drzwi ewakuacyjne
-  - wyjście ewakuacyjne
-  - miejsce zbiórki do ewakuacji
-  - wejście do budynku

-  - kat. zagrożenia ludzi
ilość kondygnacji
-  - ilość osób w budynku
-  - szerokość portalu
-  - budynek średnio wysoki
-  - wysokość budynku

3 Maja 46 - parter: ZL III (5)




Legenda:







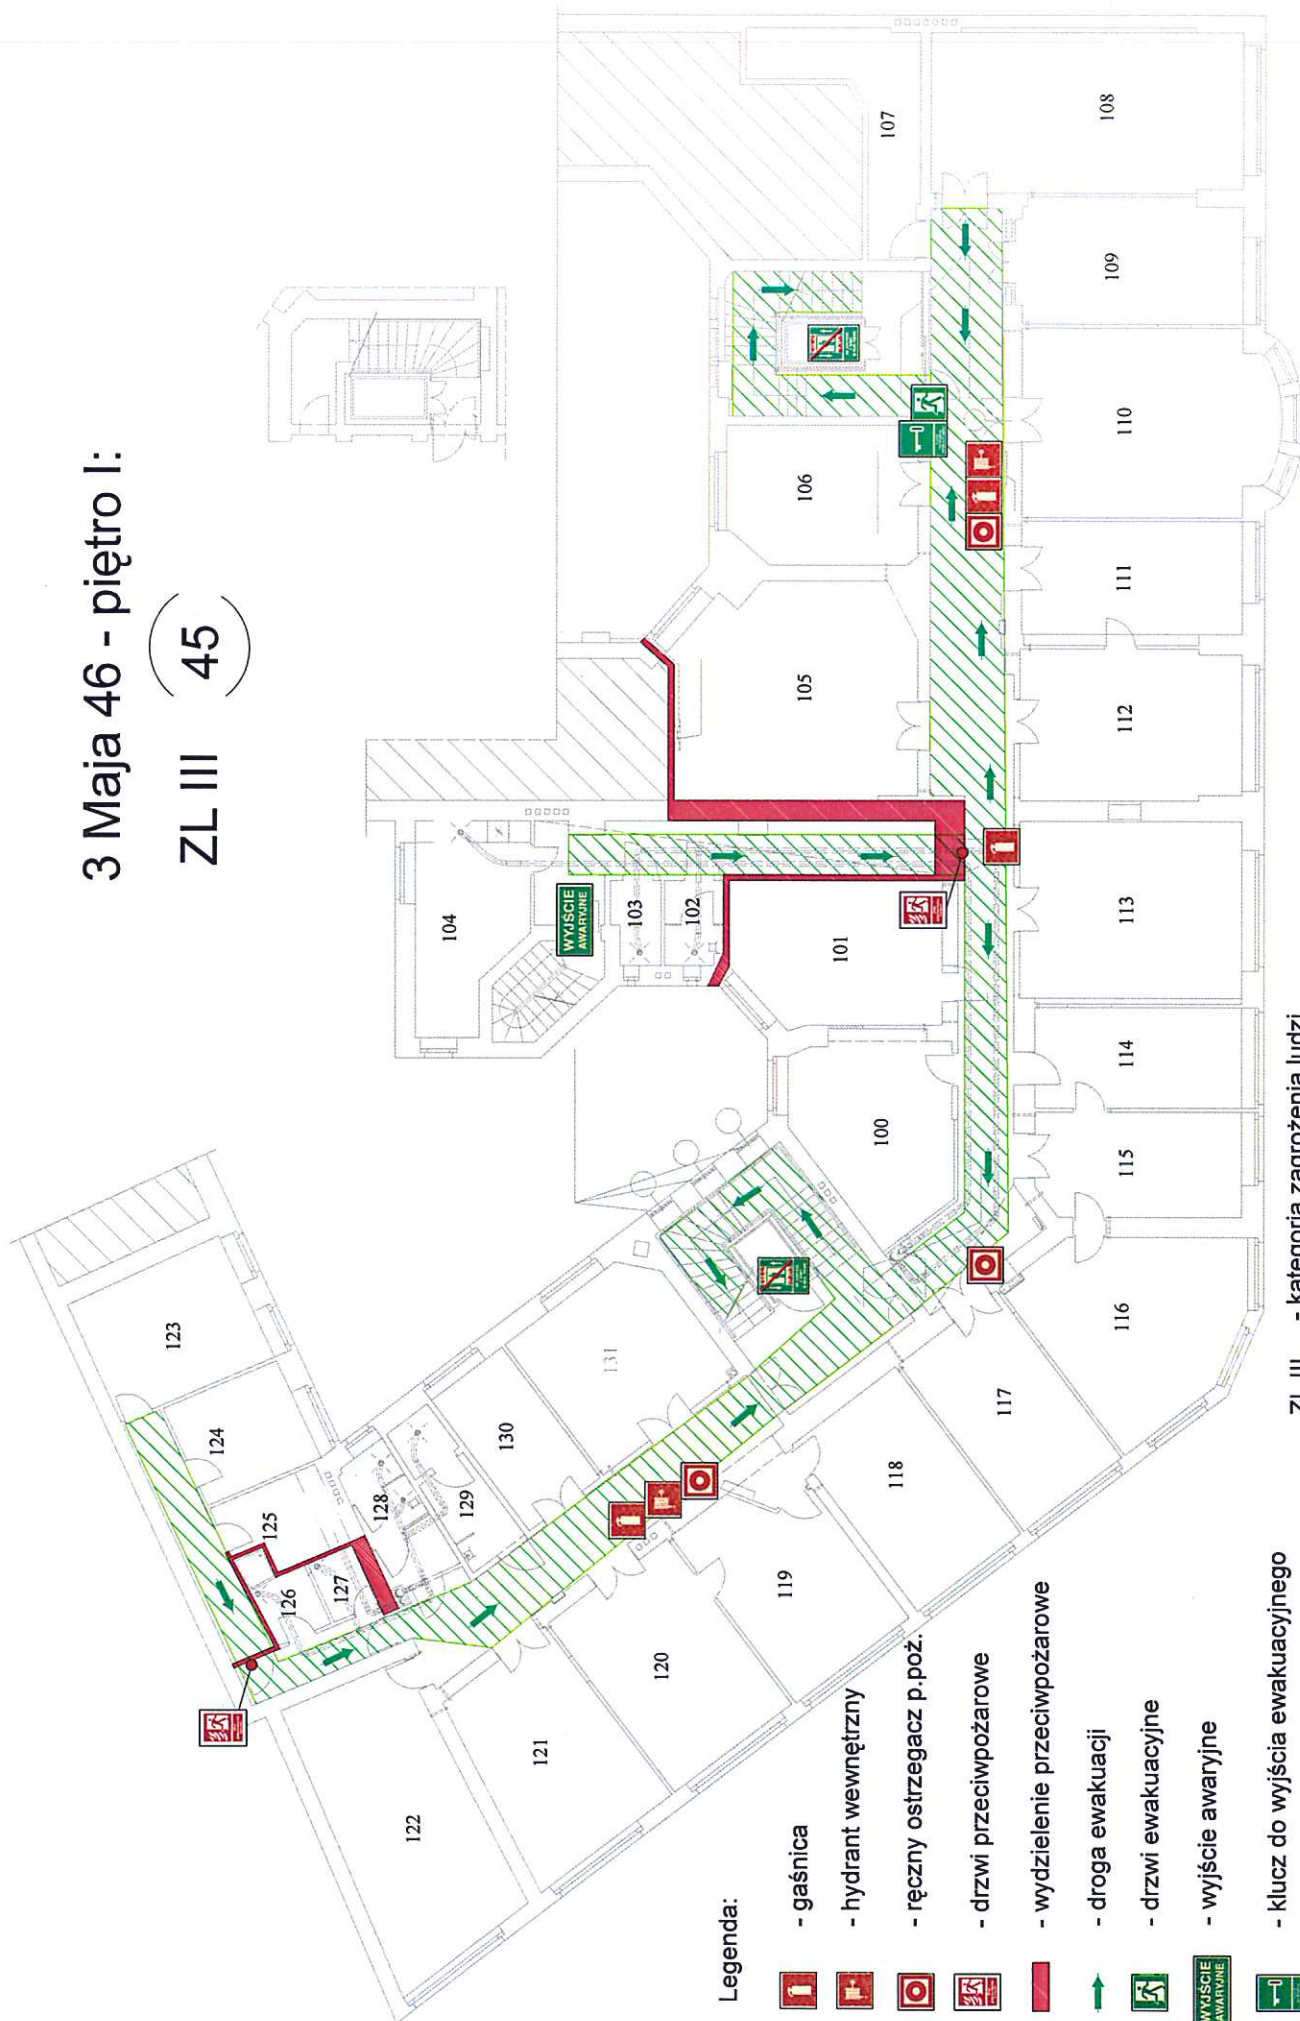



-  - gaśnica
-  - hydrant wewnętrzny
-  - centrala SAP
-  - ręczny ostrzegacz p.poż.
-  - wyjście ewakuacyjne
-  - droga ewakuacji
-  - drzwi ewakuacyjne
-  - nie korzystać z windy w razie pożaru
-  - wejście do budynku
-  - kategoria zagrożenia
-  - ilość osób w budynku na kondygnacji

3 Maja 46 - piętro I:

ZL III (45)




Legenda:

-  - gaśnica
-  - hydrant wewnętrzny
-  - ręczny ostrzegacz p. poż.
-  - drzwi przeciwpożarowe
-  - wydzielenie przeciwpożarowe
-  - droga ewakuacji
-  - drzwi ewakuacyjne
-  - wyjście awaryjne
-  - klucz do wyjścia ewakuacyjnego
-  - nie korzystać z windy w razie pożaru




ZL III - kategoria zagrożenia ludzi
(45) - ilość osób na kondygnacji

3 Maja 46 - piętro II:

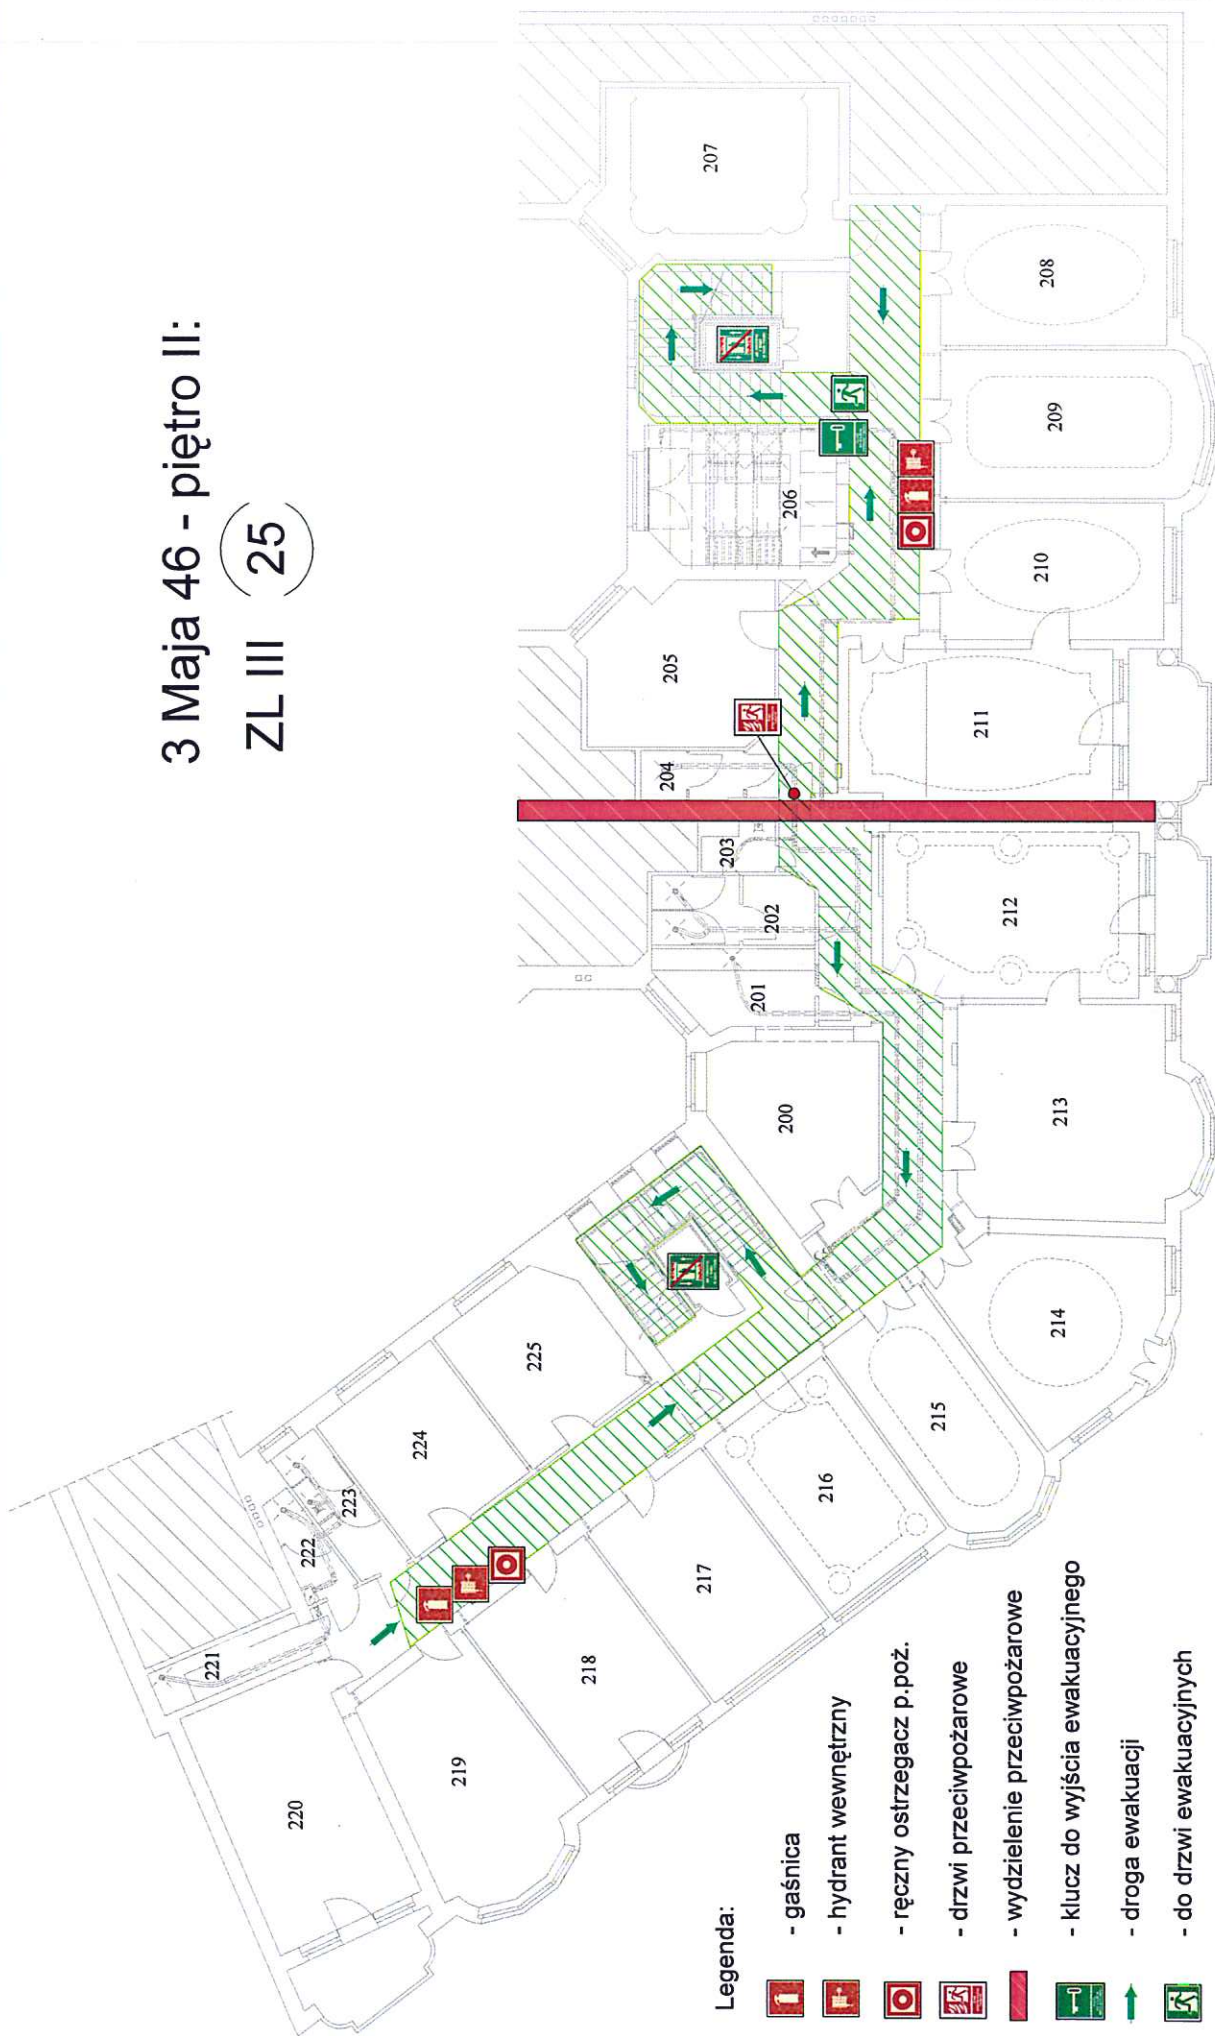ZL III (25)



Legenda:


-  - gaśnica
-  - hydrant wewnętrzny
-  - ręczny ostrzegacz p.poż.
-  - drzwi przeciwpożarowe
-  - wydzielenie przeciwpożarowe
-  - klucz do wyjścia ewakuacyjnego
-  - droga ewakuacji
-  - do drzwi ewakuacyjnych
-  - nie korzystać z windy w razie pożaru
-  - kategoria zagrożenia ludzi
-  - ilość osób na kondygnacji

ZL III




(25)

3 Maja 46 - piętro III:

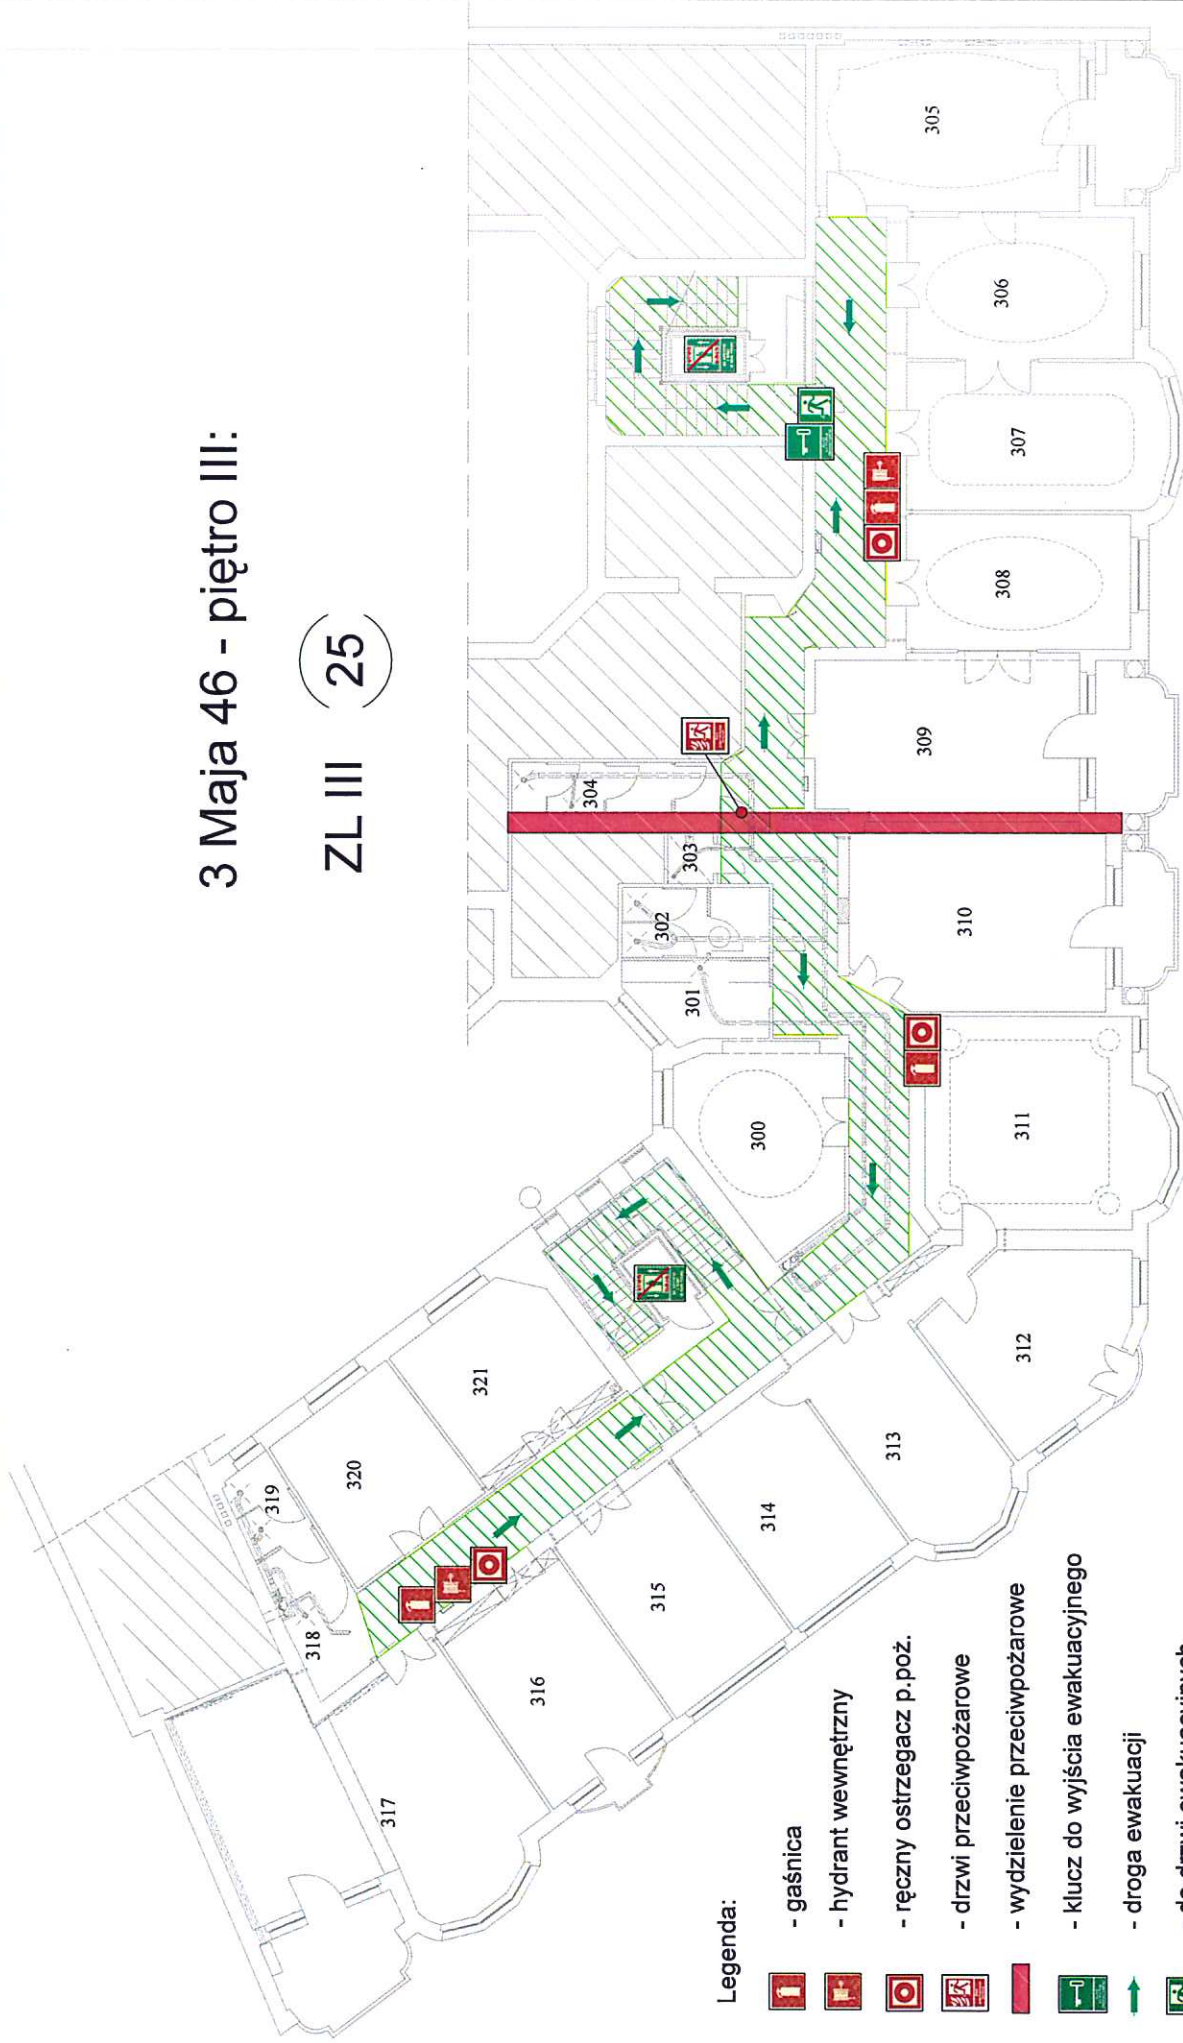ZL III (25)




Legenda:

-  - gaśnica
-  - hydrant wewnętrzny
-  - ręczny ostrzegacz p.poż.
-  - drzwi przeciwpożarowe
-  - wydzielenie przeciwpożarowe
-  - klucz do wyjścia ewakuacyjnego
-  - droga ewakuacji
-  - do drzwi ewakuacyjnych
-  - nie korzystać z windy w razie pożaru
-  - kategoria zagrożenia ludzi
-  - ilość osób na kondygnacji

ZL III (25)

3 Maja 46 - piętro IV:

ZL III (35)

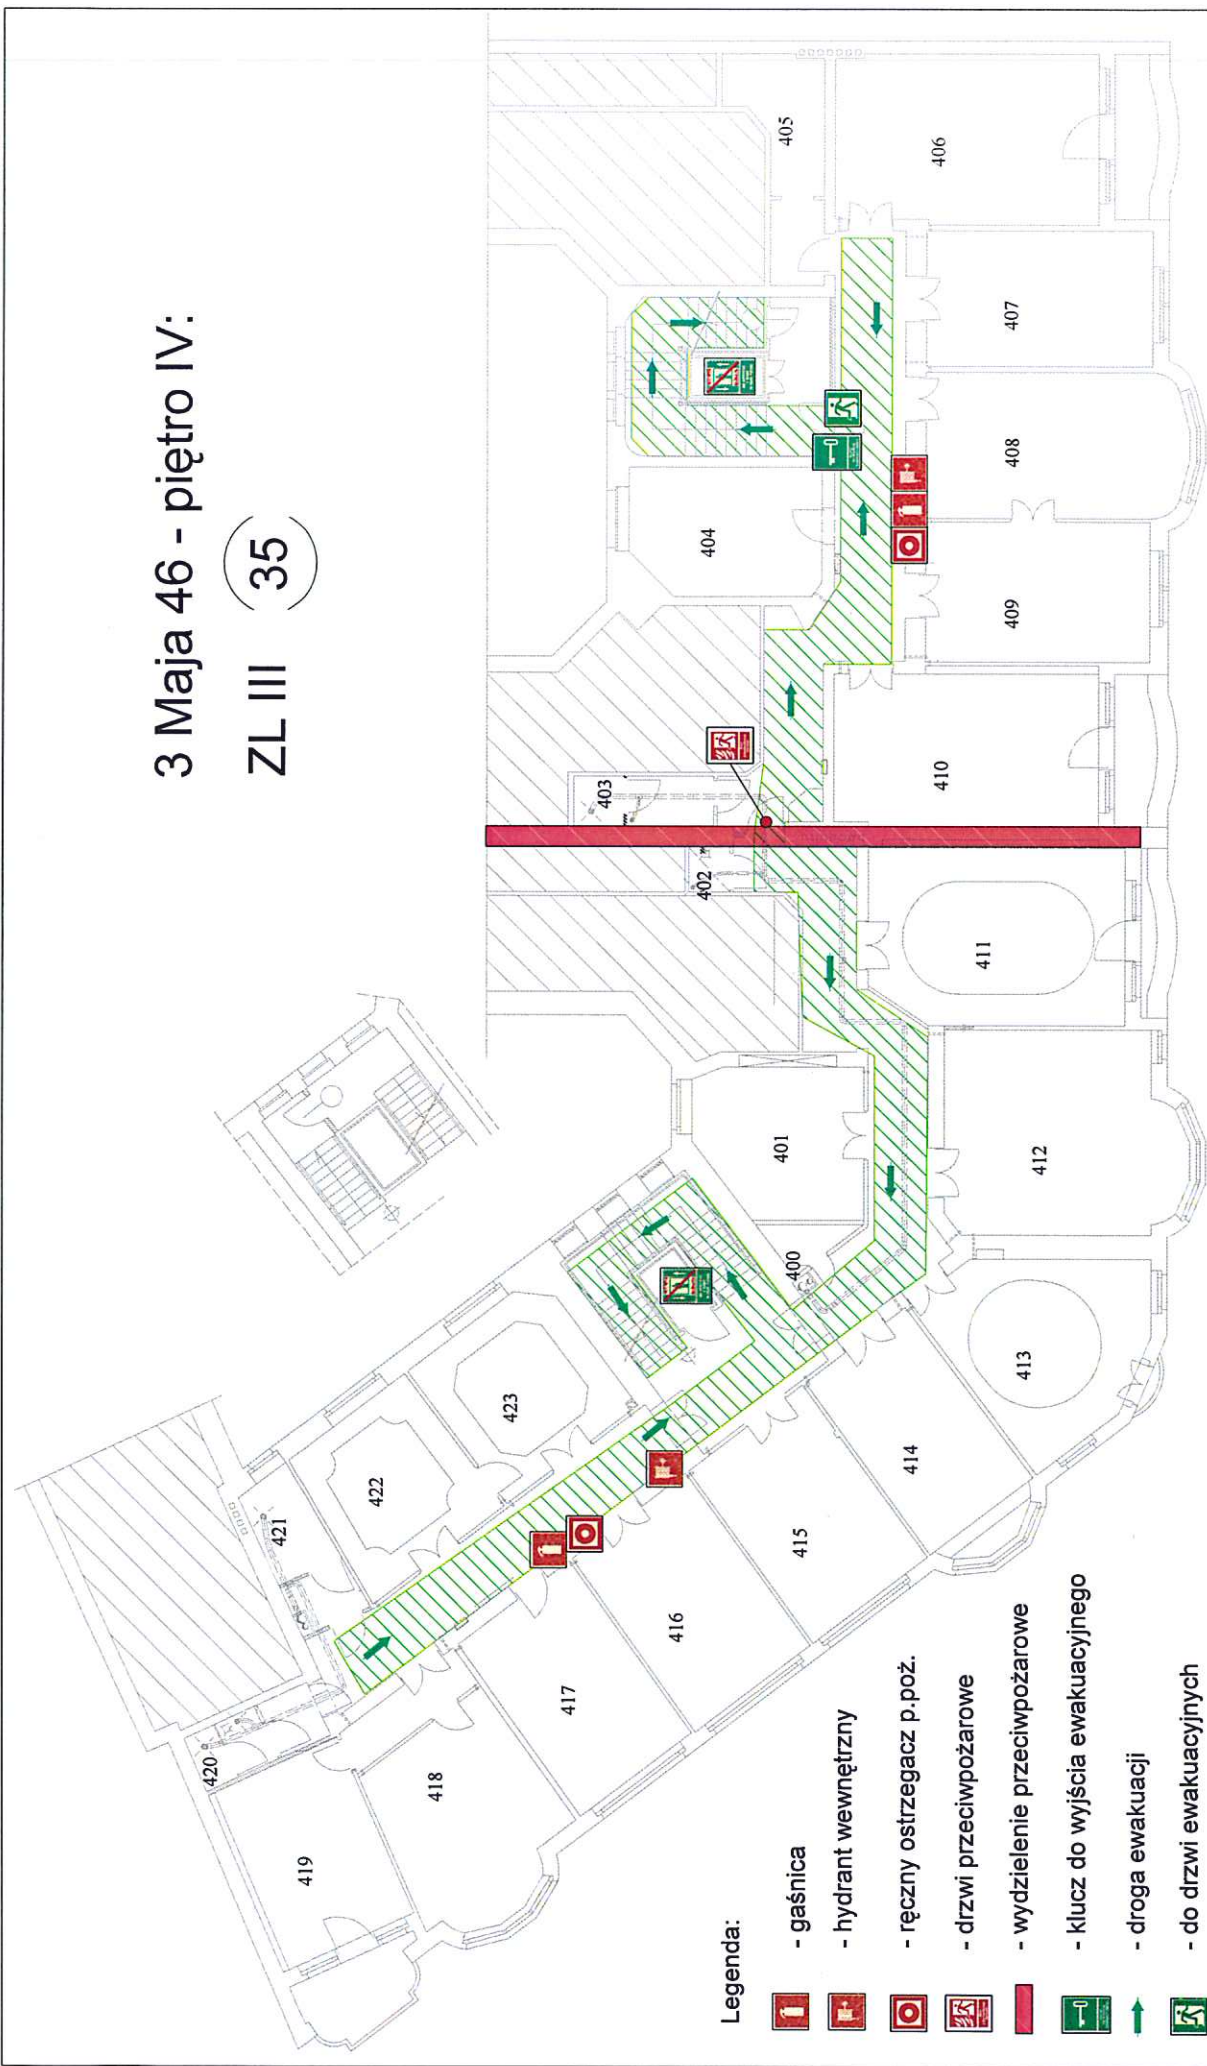

Legenda:

-  - gaśnica
-  - hydrant wewnętrzny
-  - ręczny ostrzegacz p.poż.
-  - drzwi przeciwpożarowe
-  - wydzielenie przeciwpożarowe
-  - klucz do wyjścia ewakuacyjnego
-  - droga ewakuacji
-  - do drzwi ewakuacyjnych
-  - nie korzystać z windy w razie pożaru
-  - kategoria zagrożenia ludzi
-  - ilość osób na kondygnacji

ZL III

(35)