


Stan przed podziałem				Stan po podziale		
Nr działki	Użytek gruntowy	Klasa gleb.	Pole powierzchni [ha]	Nr działki	Użytek gruntowy	Klasa gleb.
7/44	Bi		0.3173	7/45	Ti	
	Ti		0.3983			
				7/46	Ti	
			0.7156	7/47	Bi	
					Ti	
				7/50	Bi	
						suma

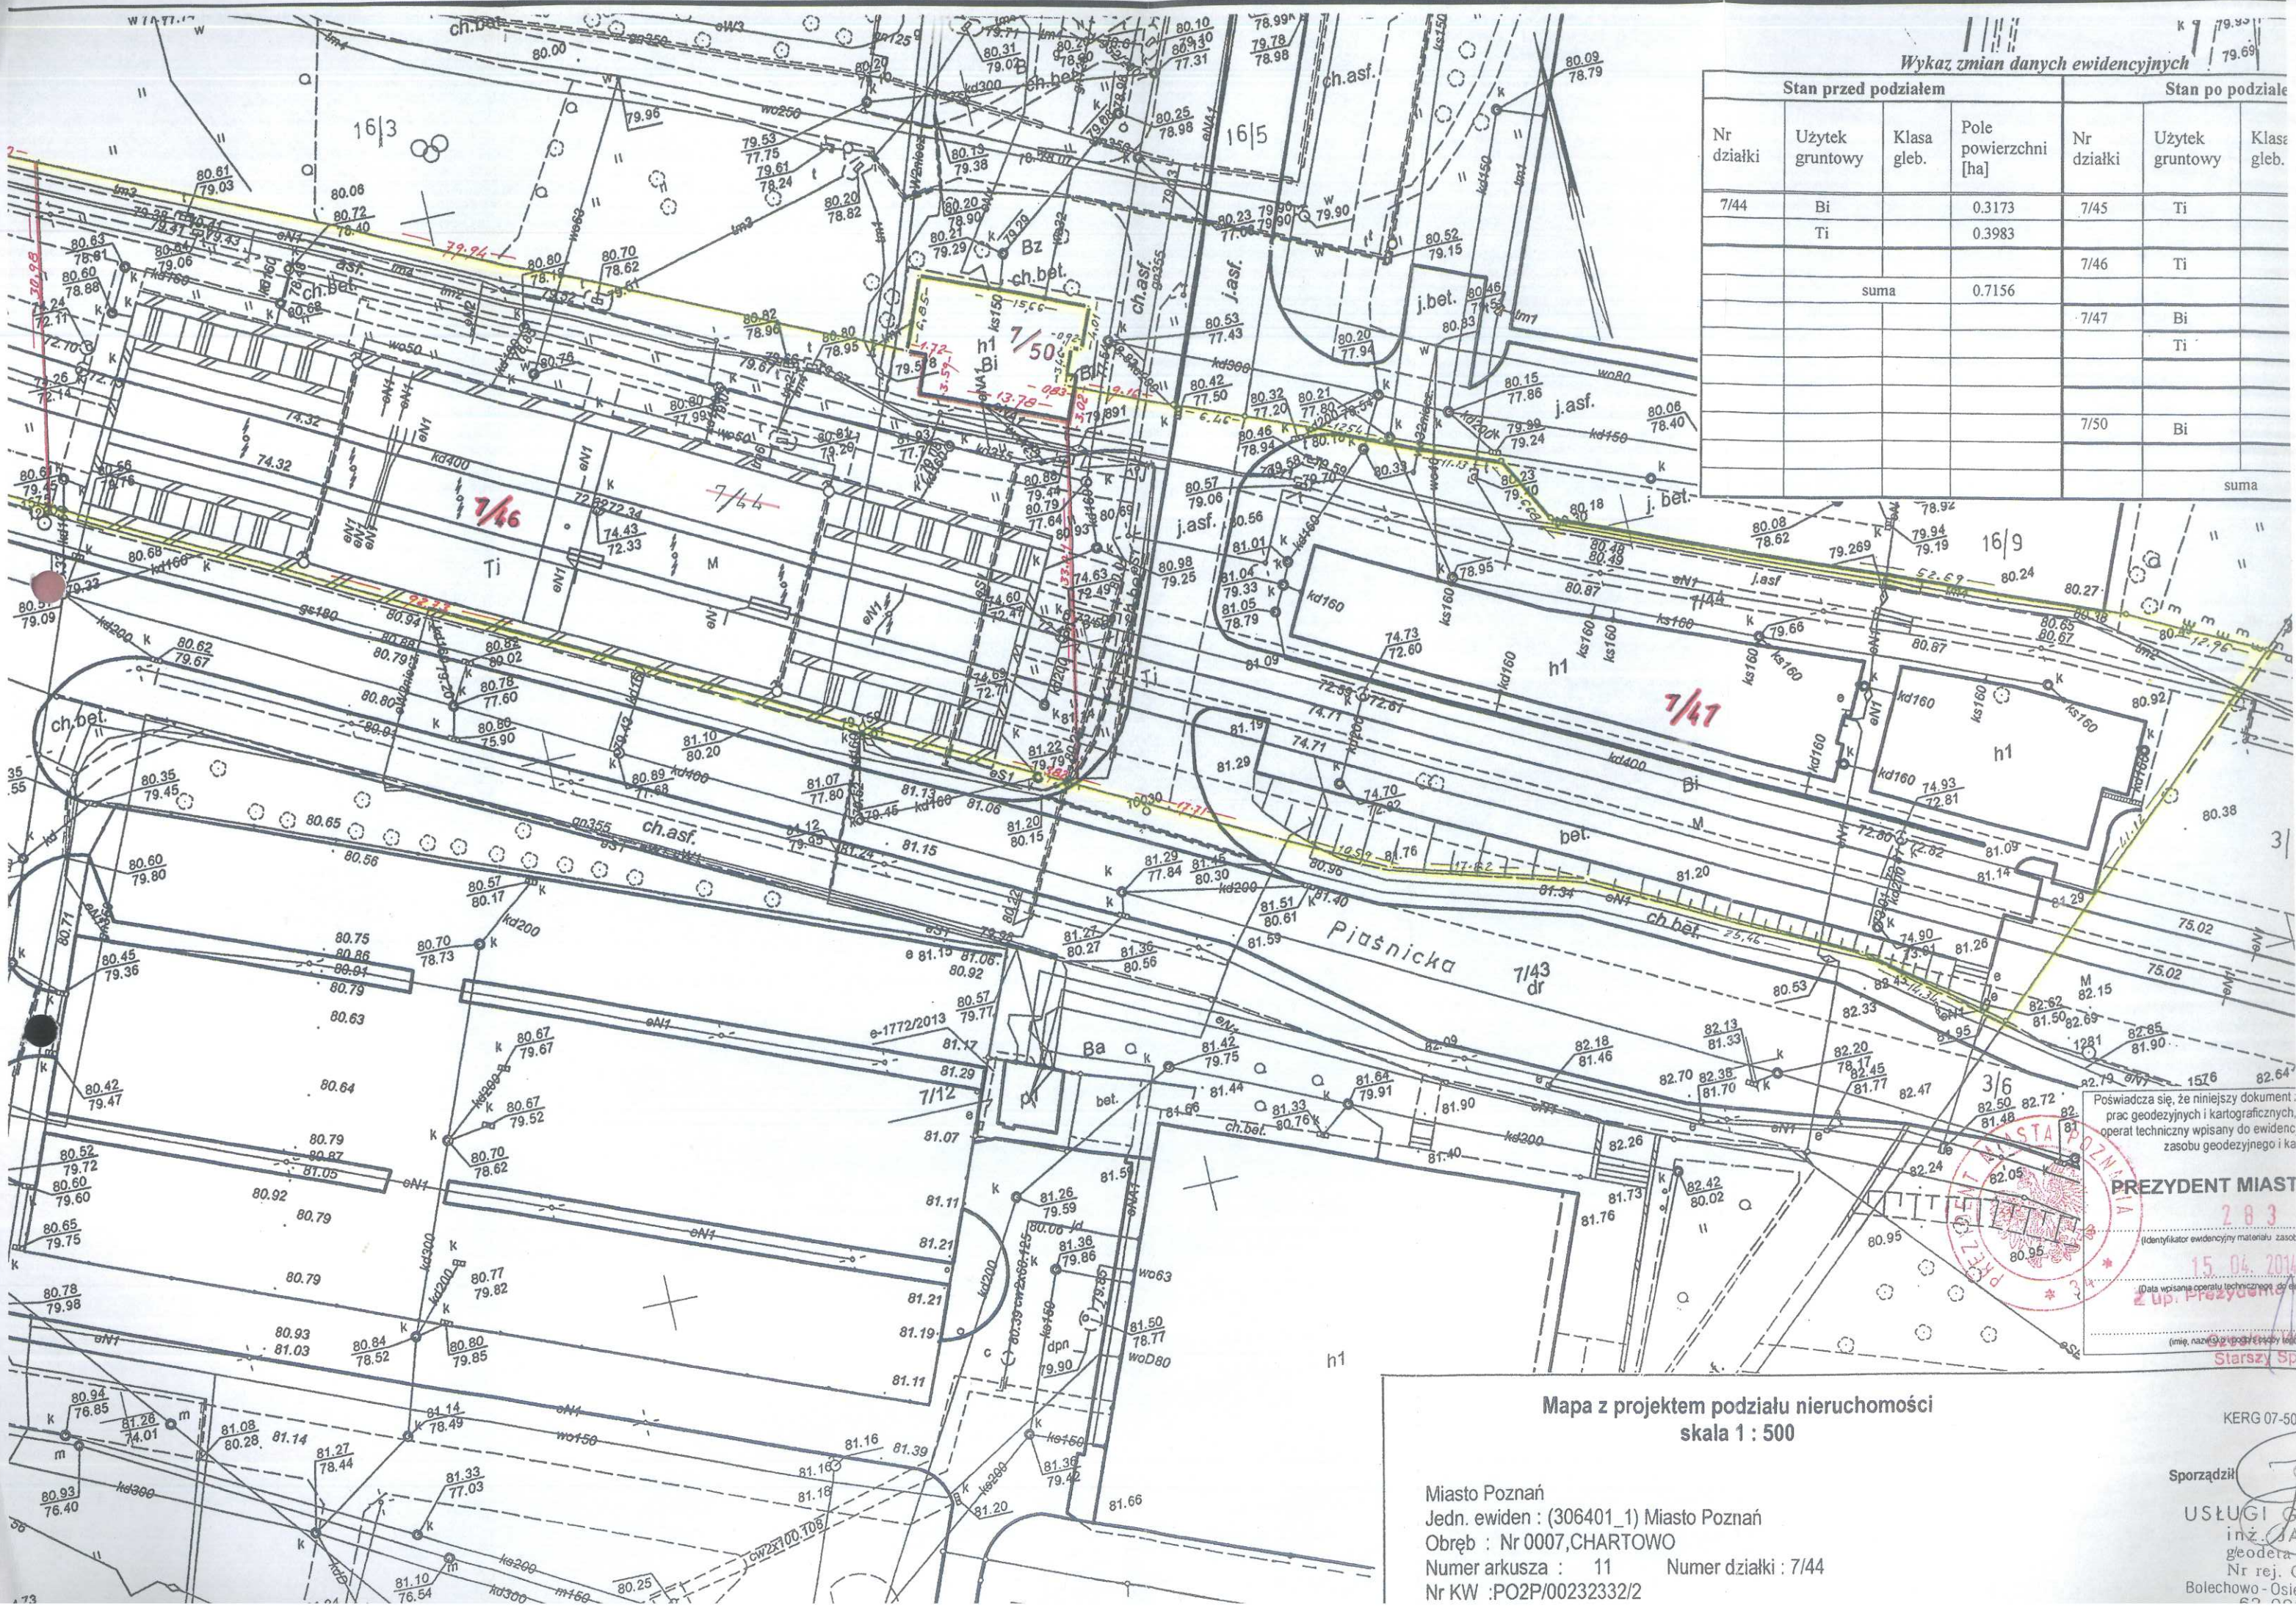

PREZYDENT MIAST
 2 8 3
 15.06.2014
 2 up. Prezydenta

Mapa z projektem podziału nieruchomości
 skala 1 : 500

Miasto Poznań
 Jedn. ewiden : (306401_1) Miasto Poznań
 Obręb : Nr 0007, CHARTOWO
 Numer arkusza : 11 Numer działki : 7/44
 Nr KW : PO2P/00232332/2

KERG 07-50
 Sporządził
 USŁUGI G
 inż. J A
 geodera
 Nr rej. C
 Bolechowo - Osie