


# MAPA INFORMACYJNA

## 1:3000

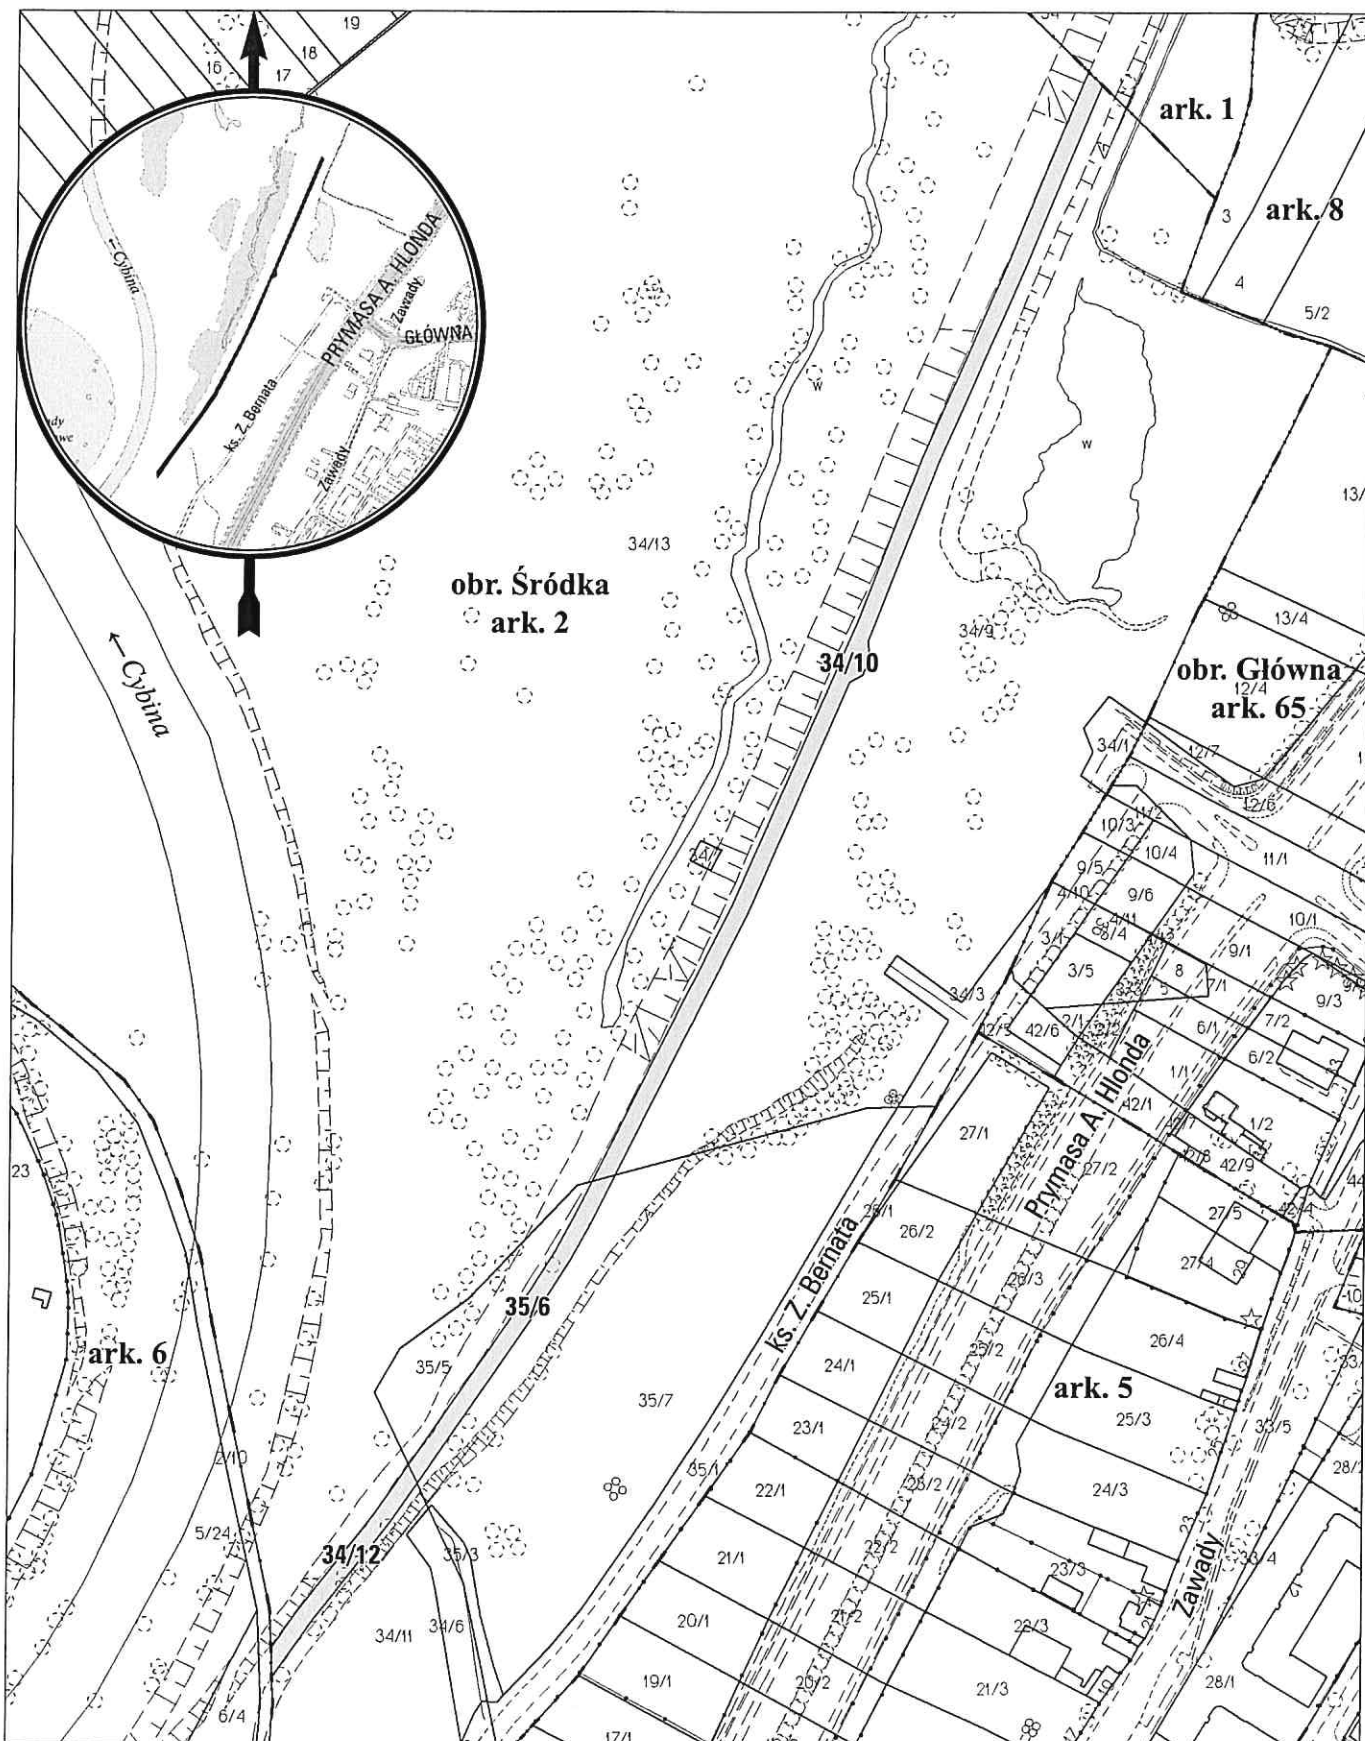


opracowanie - ZGikM GEOPOZ, GKR/196/2016

### obręb Śródka, arkusz 2

działka nr	pow. m <sup>2</sup>	KW	właściciel
34/10	3378	P02P/00120890/3	Kapituła Metropolitalna Archidiecezji Poznańskiej
34/12	653	P02P/00120890/3	Kapituła Metropolitalna Archidiecezji Poznańskiej
35/6	978	P02P/00097877/5	Kapituła Metropolitalna Archidiecezji Poznańskiej

# MAPA INFORMACYJNA

## 1:1000

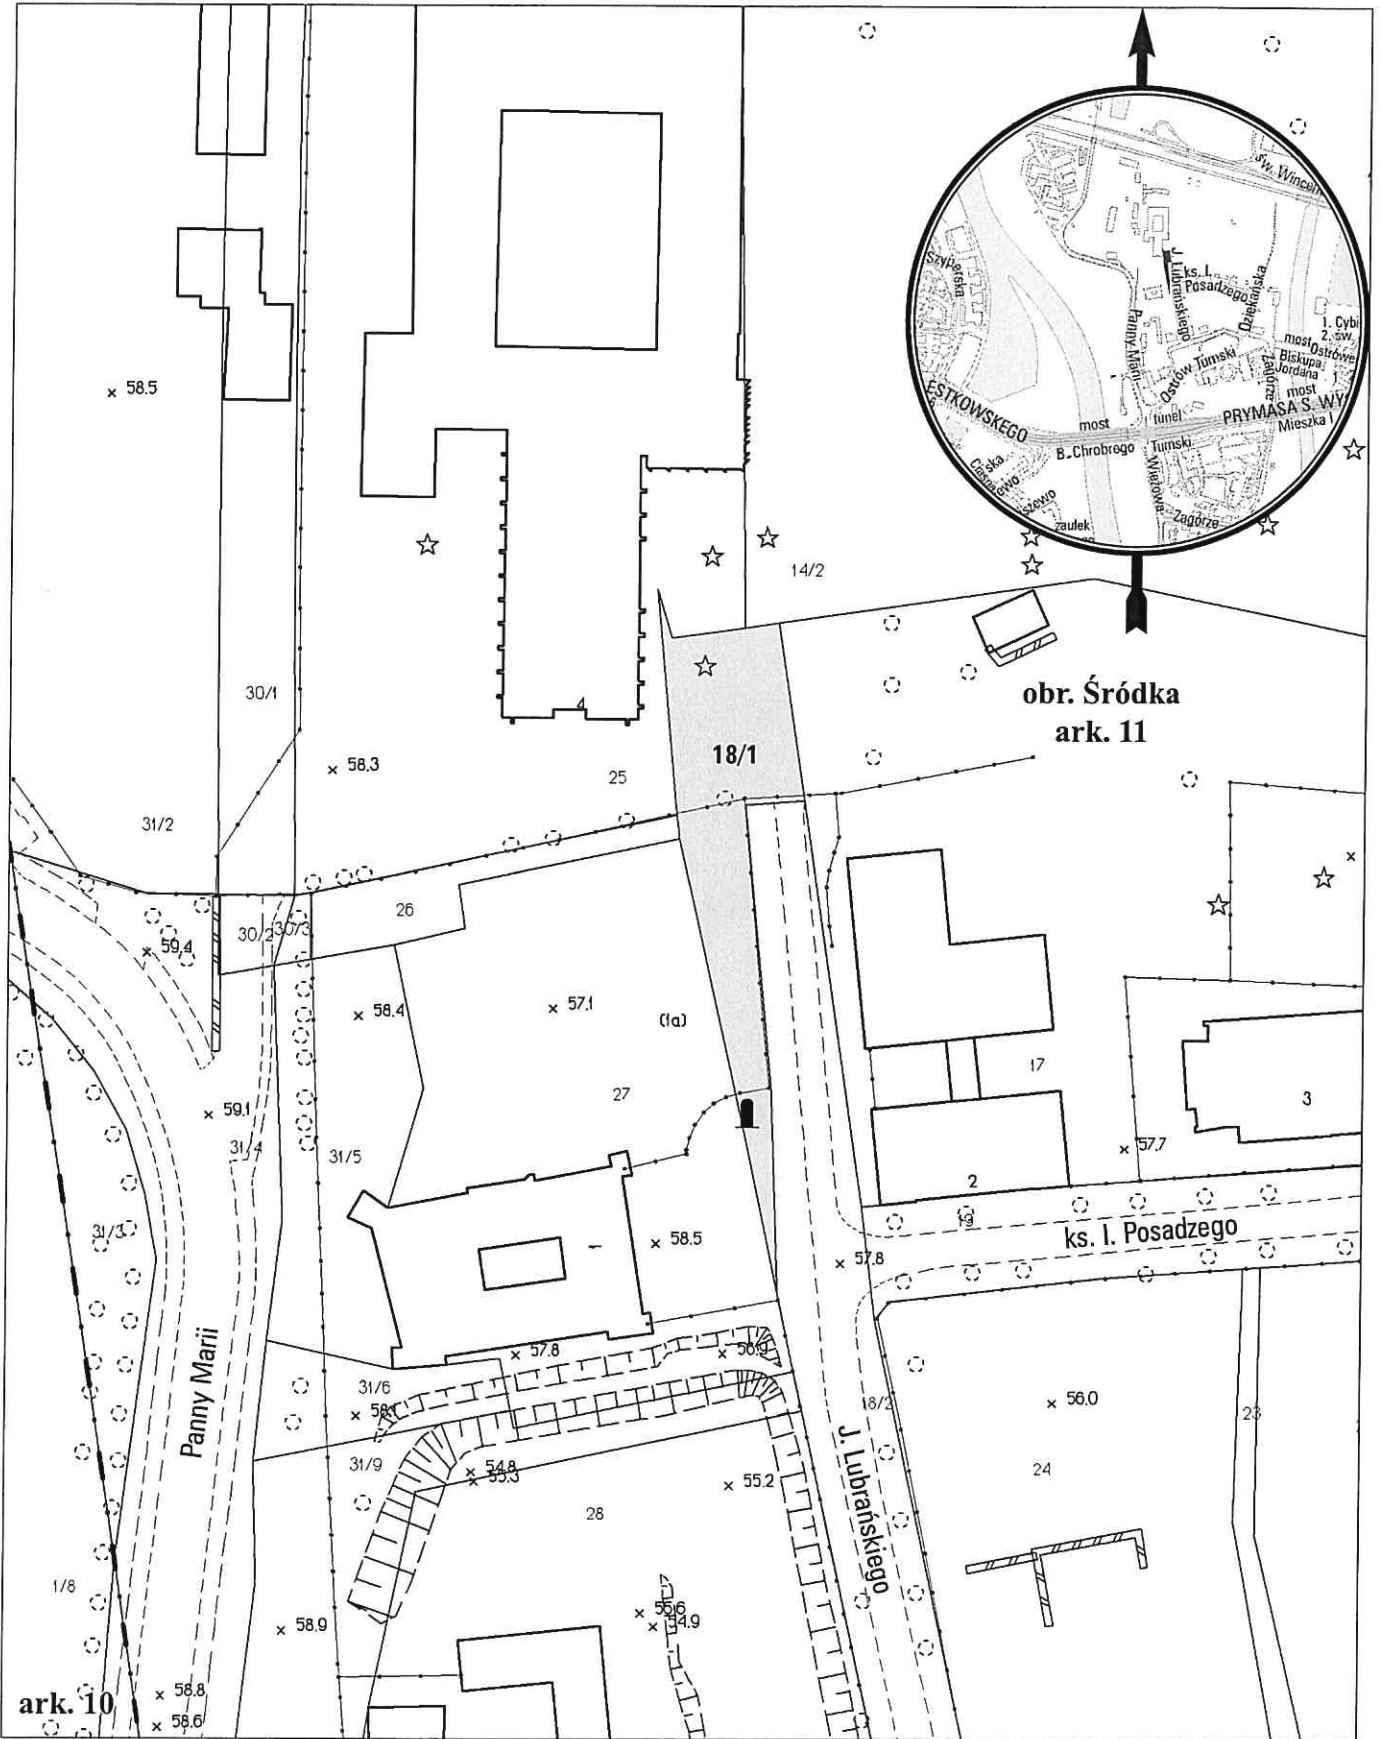


opracowanie - ZGIKM GEOPOZ, GKR/197/2016

### obręb Śródka, arkusz 11

działka nr	pow. m <sup>2</sup>	KW	właściciel
18/1	713	PO2P/00137260/0	Miasto Poznań

# MAPA INFORMACYJNA

## 1:1000

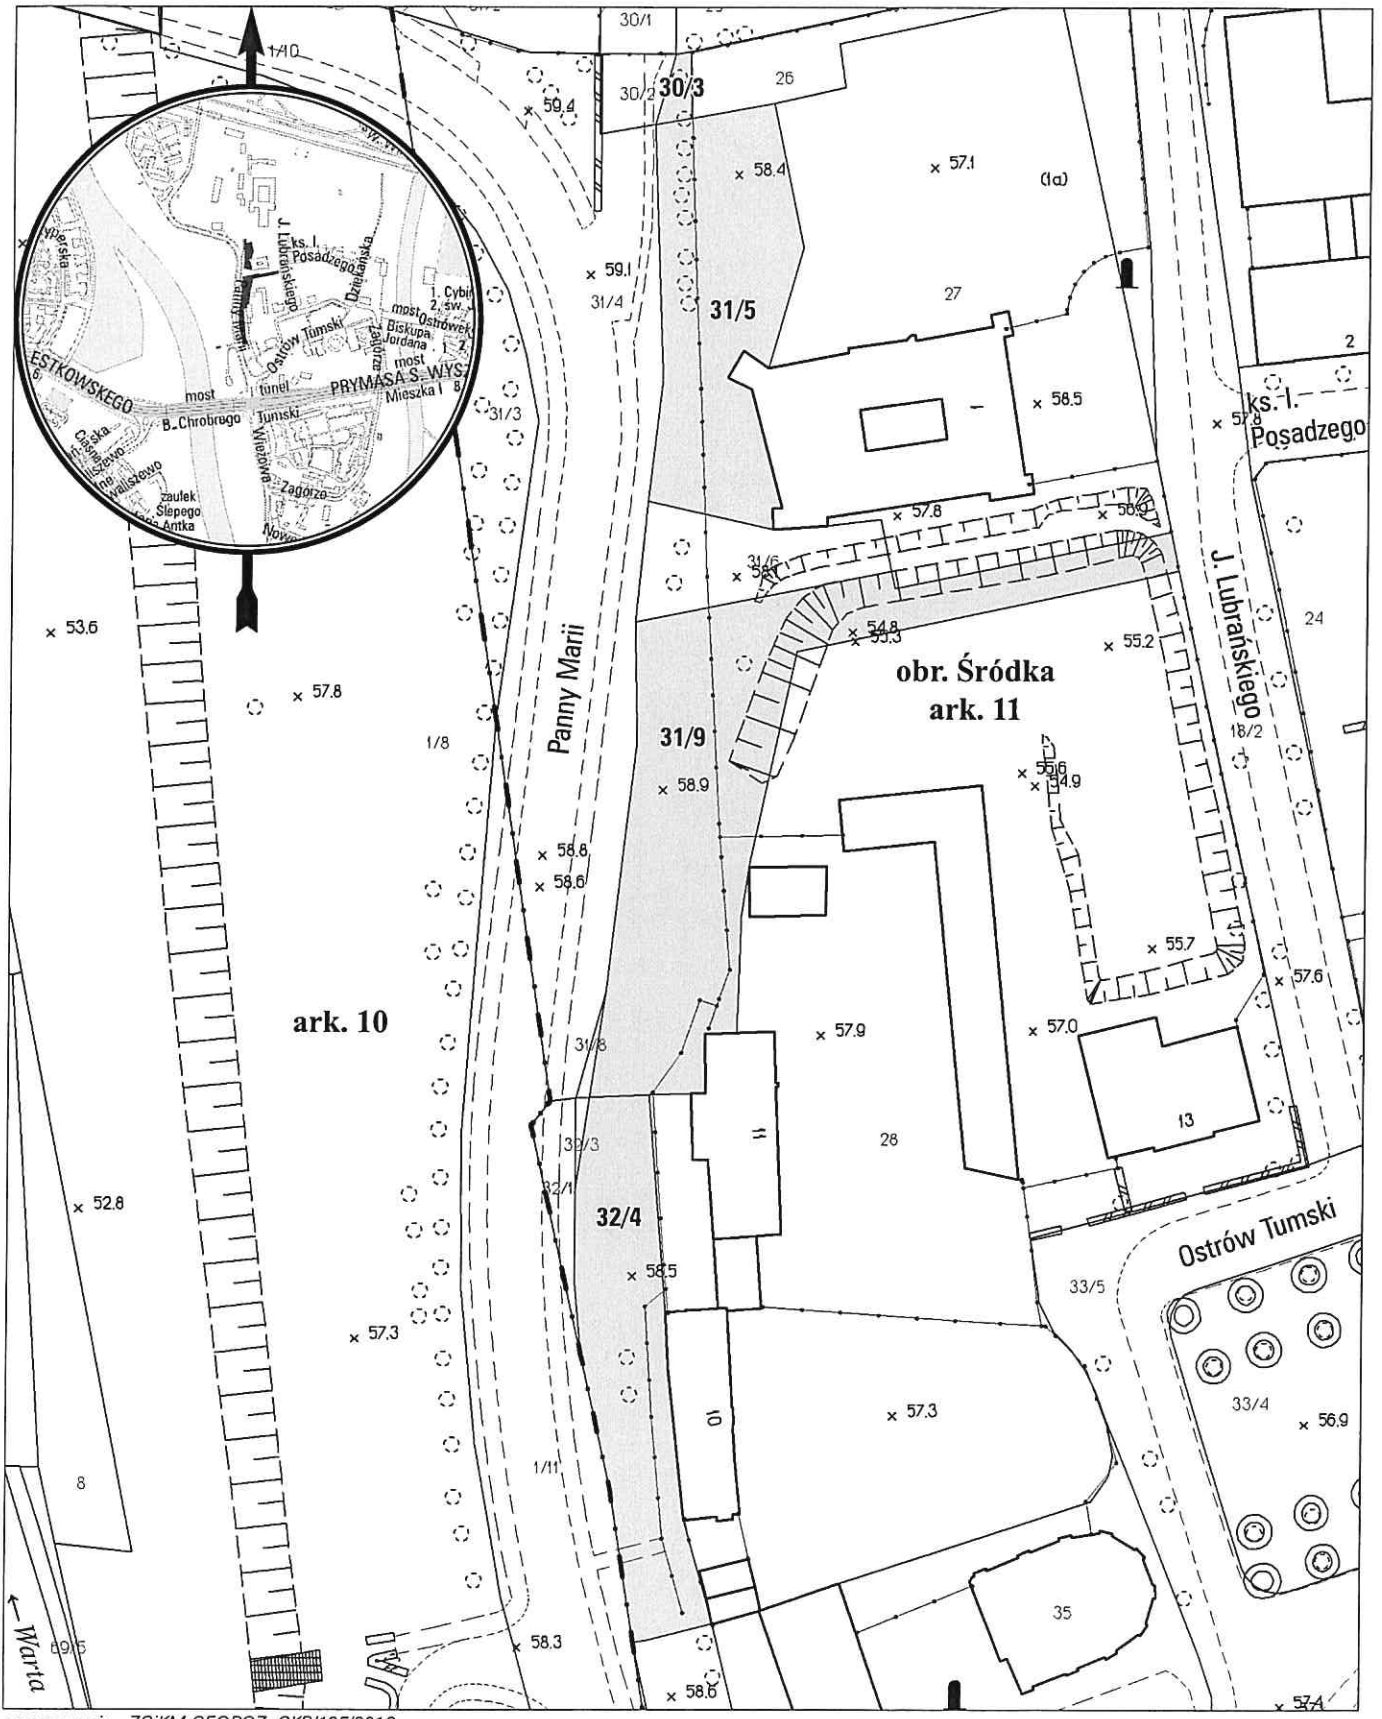


opracowanie - ZGIK GEOPOZ, GKRI/195/2016

### obręb Śródka, arkusz 11

działka nr	pow. m <sup>2</sup>	KW	właściciel
30/3	30	PO1P/00287180/4	Miasto Poznań
31/5	840	PO2P/00253584/6	Miasto Poznań
31/9	1467	PO2P/00253584/6	Miasto Poznań
32/4	729	PO2P/00159070/1	Miasto Poznań

# MAPA INFORMACYJNA

## 1:500

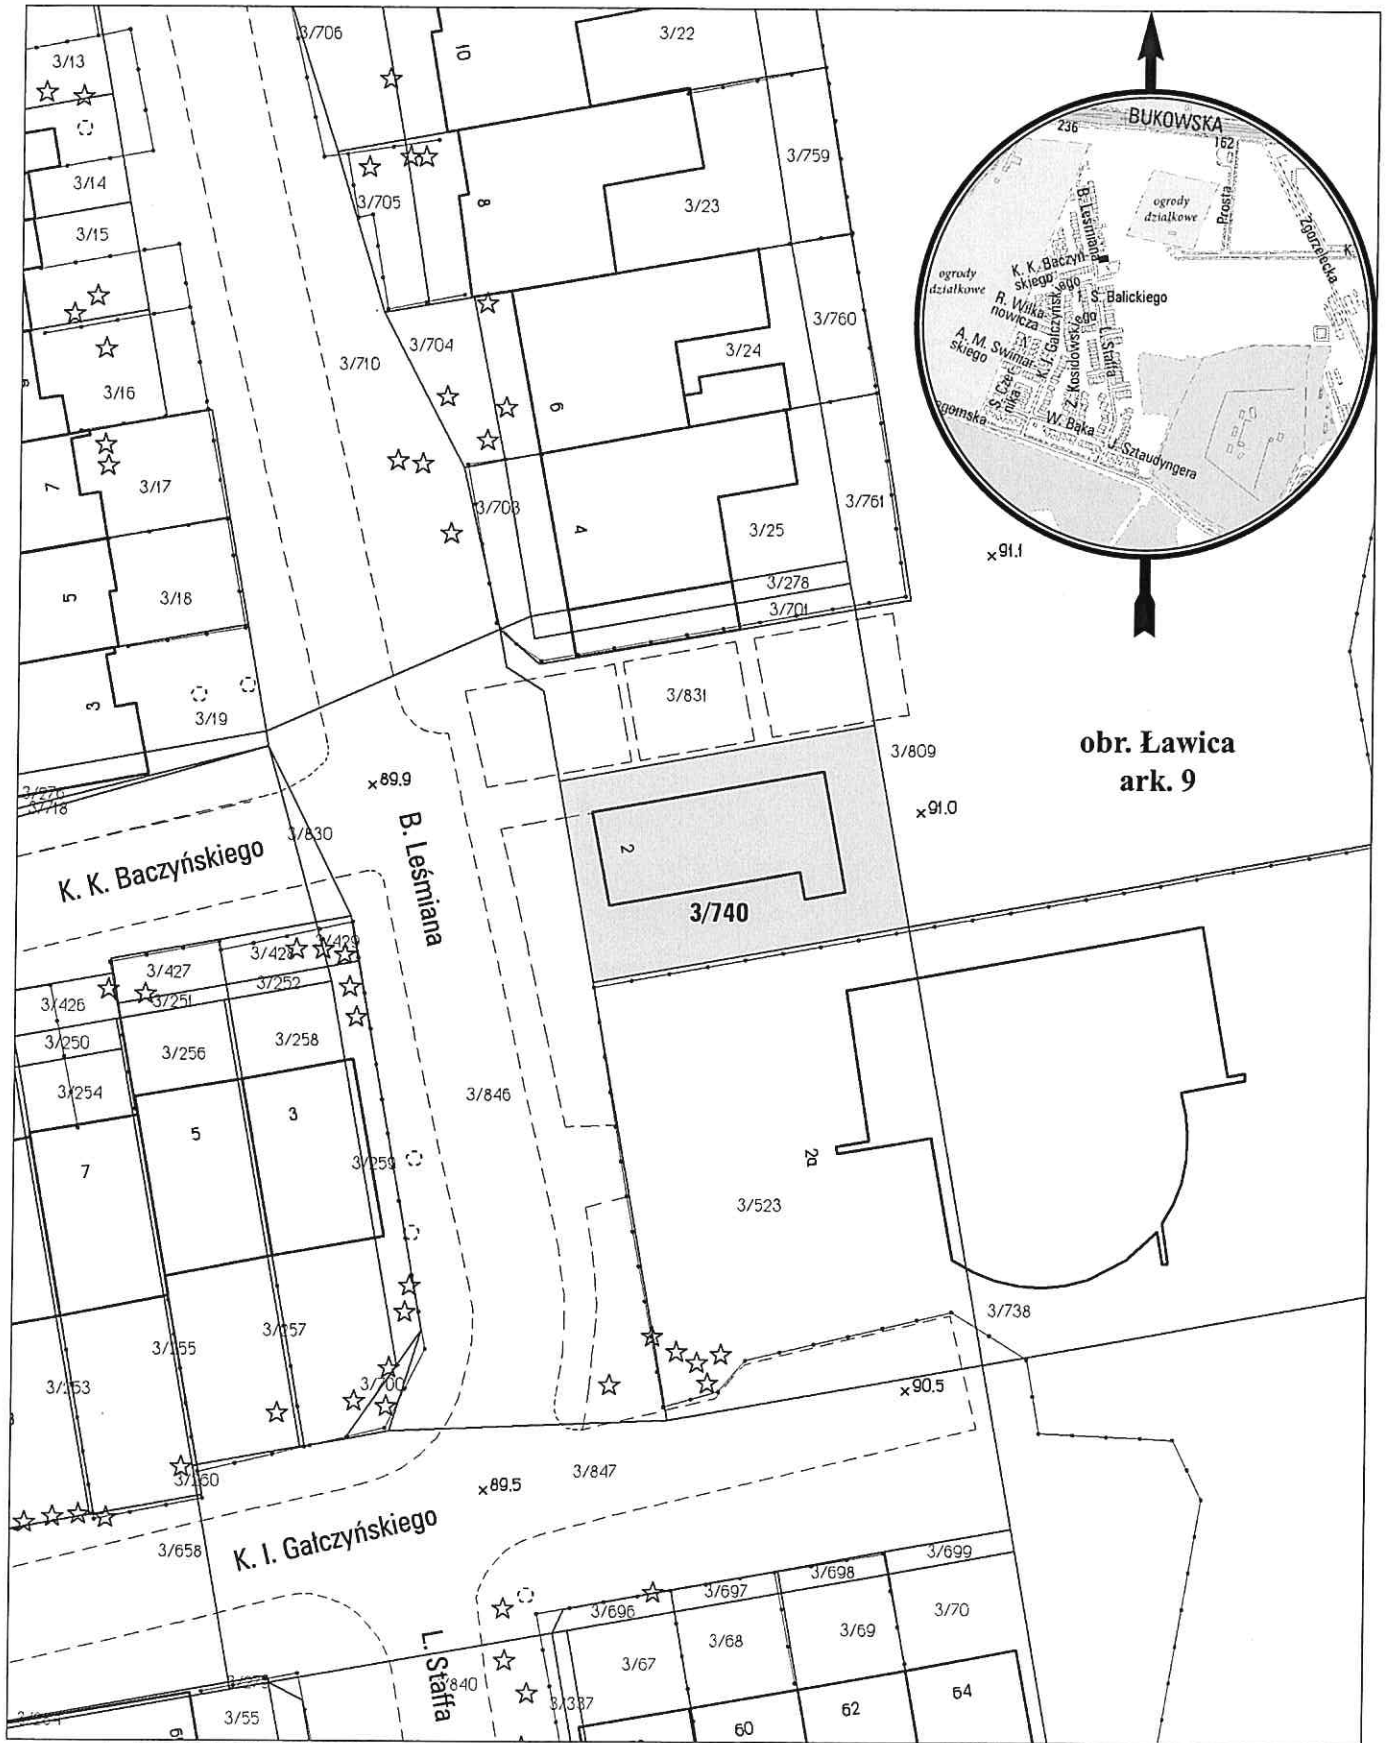

opracowanie - ZGKM GEOPOZ, GKR/198/2016

### obręb Ławica, arkusz 9

działka nr	pow. m <sup>2</sup>	KW	właściciel
3/740	286	PO1P/00306040/1	Miasto Poznań