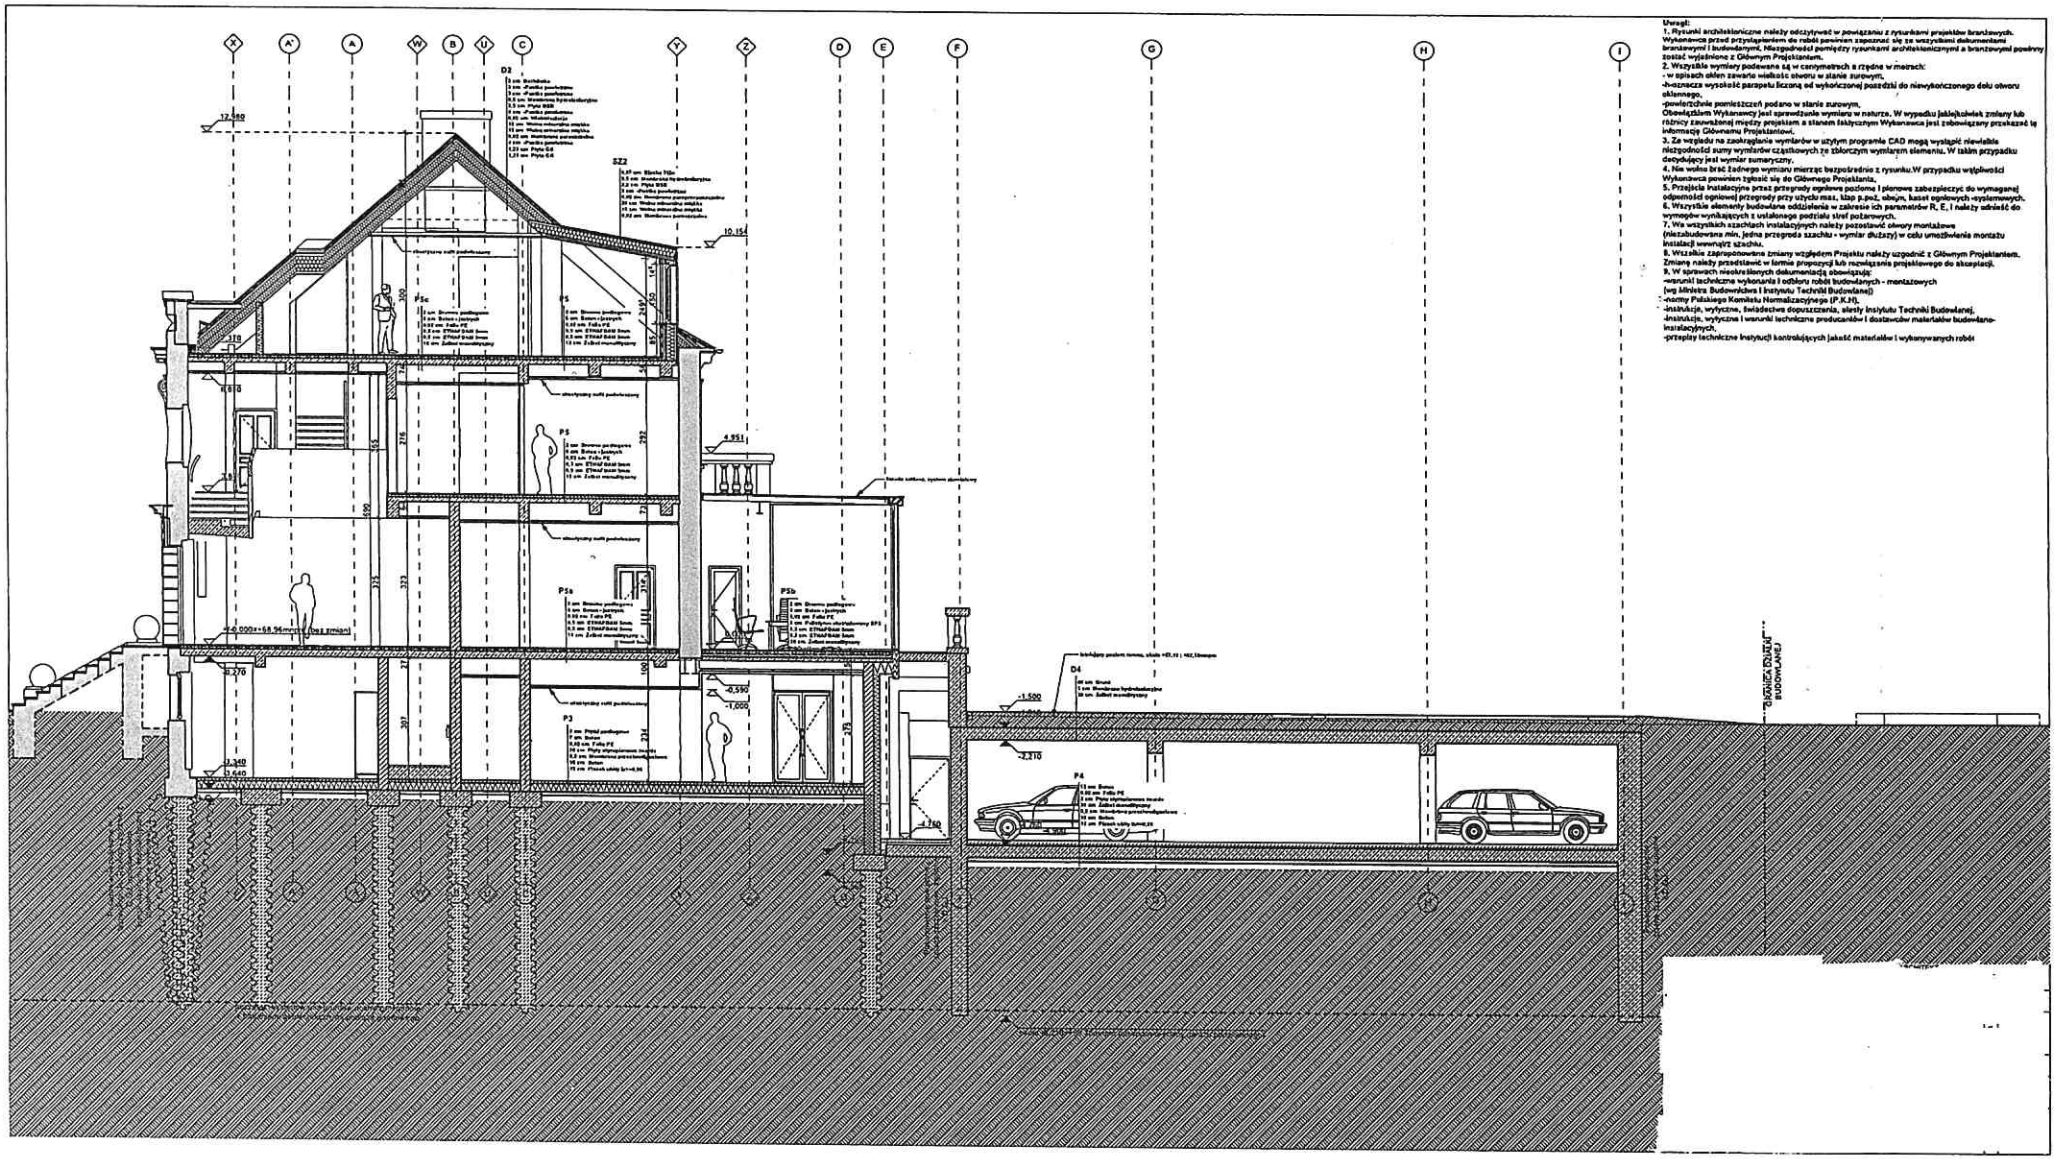

Uwagi:

1. Rysunki architektoniczne należy odczytywać w powiązaniu z rysunkami projektów branżowych. Wykonawca przed przystąpieniem do robót powinien zapoznać się ze wszystkimi dokumentami branżowymi i budowlanymi. Niezgodności pomiędzy rysunkami architektonicznymi a branżowymi powinny zostać wyjaśnione z Głównym Projektantem.
2. Wszystkie wymiary podawane są w centymetrach a rzędne w metrach:
- w spisach okien zawarte wielkość otworu w stanie surowym,
-h-oznacza wysokość parapetu liczoną od wykończonej posadzki do niewykończonego dołu otworu okiennego,
-powierzchnie pomieszczeń podano w stanie surowym,
Obowiązkiem Wykonawcy jest sprawdzenie wymiary w naturze. W wypadku jakiejkolwiek zmiany lub różnicy zauważonej między projektem a stanem faktycznym Wykonawca jest zobowiązany przekazać tę informację Głównemu Projektantowi.
3. Ze względu na zaokrąglanie wymiarów w użytym programie CAD mogą wystąpić niewielkie niezgodności sumy wymiarów cząstkowych ze zbiorczym wymiarem elementu. W takim przypadku decydujący jest wymiar sumaryczny.
4. Nie wolno brać żadnego wymiaru mierząc bezpośrednio z rysunku.W przypadku wątpliwości Wykonawca powinien tyskać się do Głównego Projektanta.
5. Przejścia instalacyjne przez przegrody ogniowe poziome i pionowe zabezpieczyć do wymaganej odporności ogniowej przegrody przy użyciu mas, kłap p.poż, obsyp, kaset ogniowych -systemowych.
6. Wszystkie elementy budowlane odżżielenia w zakresie ich parametrów R, E, I należy odnieść do wymogów wynikających z ustalonego podziału stref pożarowych.
7. We wszystkich szachtach instalacyjnych należy pozostawić otwory montażowe (niezabudowane min. jedna przegroda szachtu - wymiar duższy) w celu umożliwienia montażu instalacji wewnątrz szachtu.
8. Wszelkie zaproponowane zmiany względem Projektu należy uzgodnić z Głównym Projektantem. Zmiany należy przedstawić w formie propozycji lub rozwiązania projektowego do akceptacji.
9. W sprawach nieokreślonych dokumentacją obowiązują:
-warunki techniczne wykonania i odbioru robót budowlanych - montażowych (wg Ministra Budownictwa i Instytutu Techniki Budowlanej)
-normy Polskiego Komitetu Normalizacyjnego (P.K.N),
- instrukcje, wytyczne, świadectwa dopuszczenia, atesty Instytutu Techniki Budowlanej,
-instrukcje, wytyczne i warunki techniczne producentów i dostawców materiałów budowlano-instalacyjnych,
-przepisy techniczne instytucji kontrolujących jakość materiałów i wykonywanych robót